



Vodárny a kanalizace Karlovy Vary, a.s.

360 07 Karlovy Vary - Doubí, Studentská 328/6
zapsané s účinností od 1.1.1994 v OR u KS Plzeň, odd. B, vložka č. 3

Město/katastr Otročin
Čtvrť/Ulice p.č. 2905/9 a další
č.p. :

Číslo jednací : 2019/00776

Datum : 3.5.2019

Za účelem : tlakové kanalizační přípojky

Investor/projektant : Iveta Kotíková - Ing.Jan Šinták - I.P.R.E.

Zasláno : e-mail Stupeň : zakres sítí

Provoz vodovodů : Toužim, p.Klement, tel.: 724 125 386, dklement@vodakva.cz

Provoz kanalizace :

Zakreslil : Marcela Přikrylová

Vodovodní ~~kanalizační~~ zařízení jsou na situaci zakreslena informativně dle stávající dokumentace VAK K. Vary, a.s. Zařízení je nutno upřesnit vytýčením na místě. Přesné vytýčení vodovodních ~~kanalizačních~~ zařízení vám zajistí naše příslušné provozy vodovodů ~~kanalizace~~.

Požadujeme dodržet ochranné pásmo vodovodu a kanalizace, které je min. 1,5 m od líce potrubí na obě strany (u potrubí do prům. 500 mm) a min. 2,5 m od líce potrubí na obě strany (u potrubí nad prům. 500 mm).

U potrubí (vodovodu a kanalizace) o průměru nad 200 mm včetně, jehož dno je uloženo v hloubce větší než 2,5 m pod upraveným povrchem, se vzdálenost od vnějšího líce zvyšuje o 1,0 m.

Při souběhu a křížení se stávajícími sítěmi ve správě Vodakvy požadujeme respektovat ČSN 73 6005 Prostorové uspořádání sítí technického vybavení.

Kanalizační zařízení, v naší správě, se v k.ú. Otročin nenachází.

Tento doklad nenahrazuje vyjádření k územnímu souhlasu, územnímu/stavebnímu řízení. Technické řešení (projektovou dokumentaci) požadujeme předložit na VaK K.Vary k odsouhlasení.

Při dalším jednání ohledně předmětné akce používejte prosím příslušné číslo jednací.
CO : vlastní

Datum :

Vodárny a kanalizace Karlovy Vary, a.s.

Podpis :

03 -05- 2019

Studentská 328/64

Technický útvar 3

360 07 Karlovy Vary - Doubí

Tel.: 359 010 111
Fax: 359 010 333

E-mail:
info@vodakva.cz

IČO: 49 78 92 28
DIČ: CZ 49 78 92 28

Komerční banka Karlovy Vary
číslo účtu: 1608 341 / 0100

03 -05- 2019

THE INDIA POLICE DEPARTMENT, DELHI, INDIA.

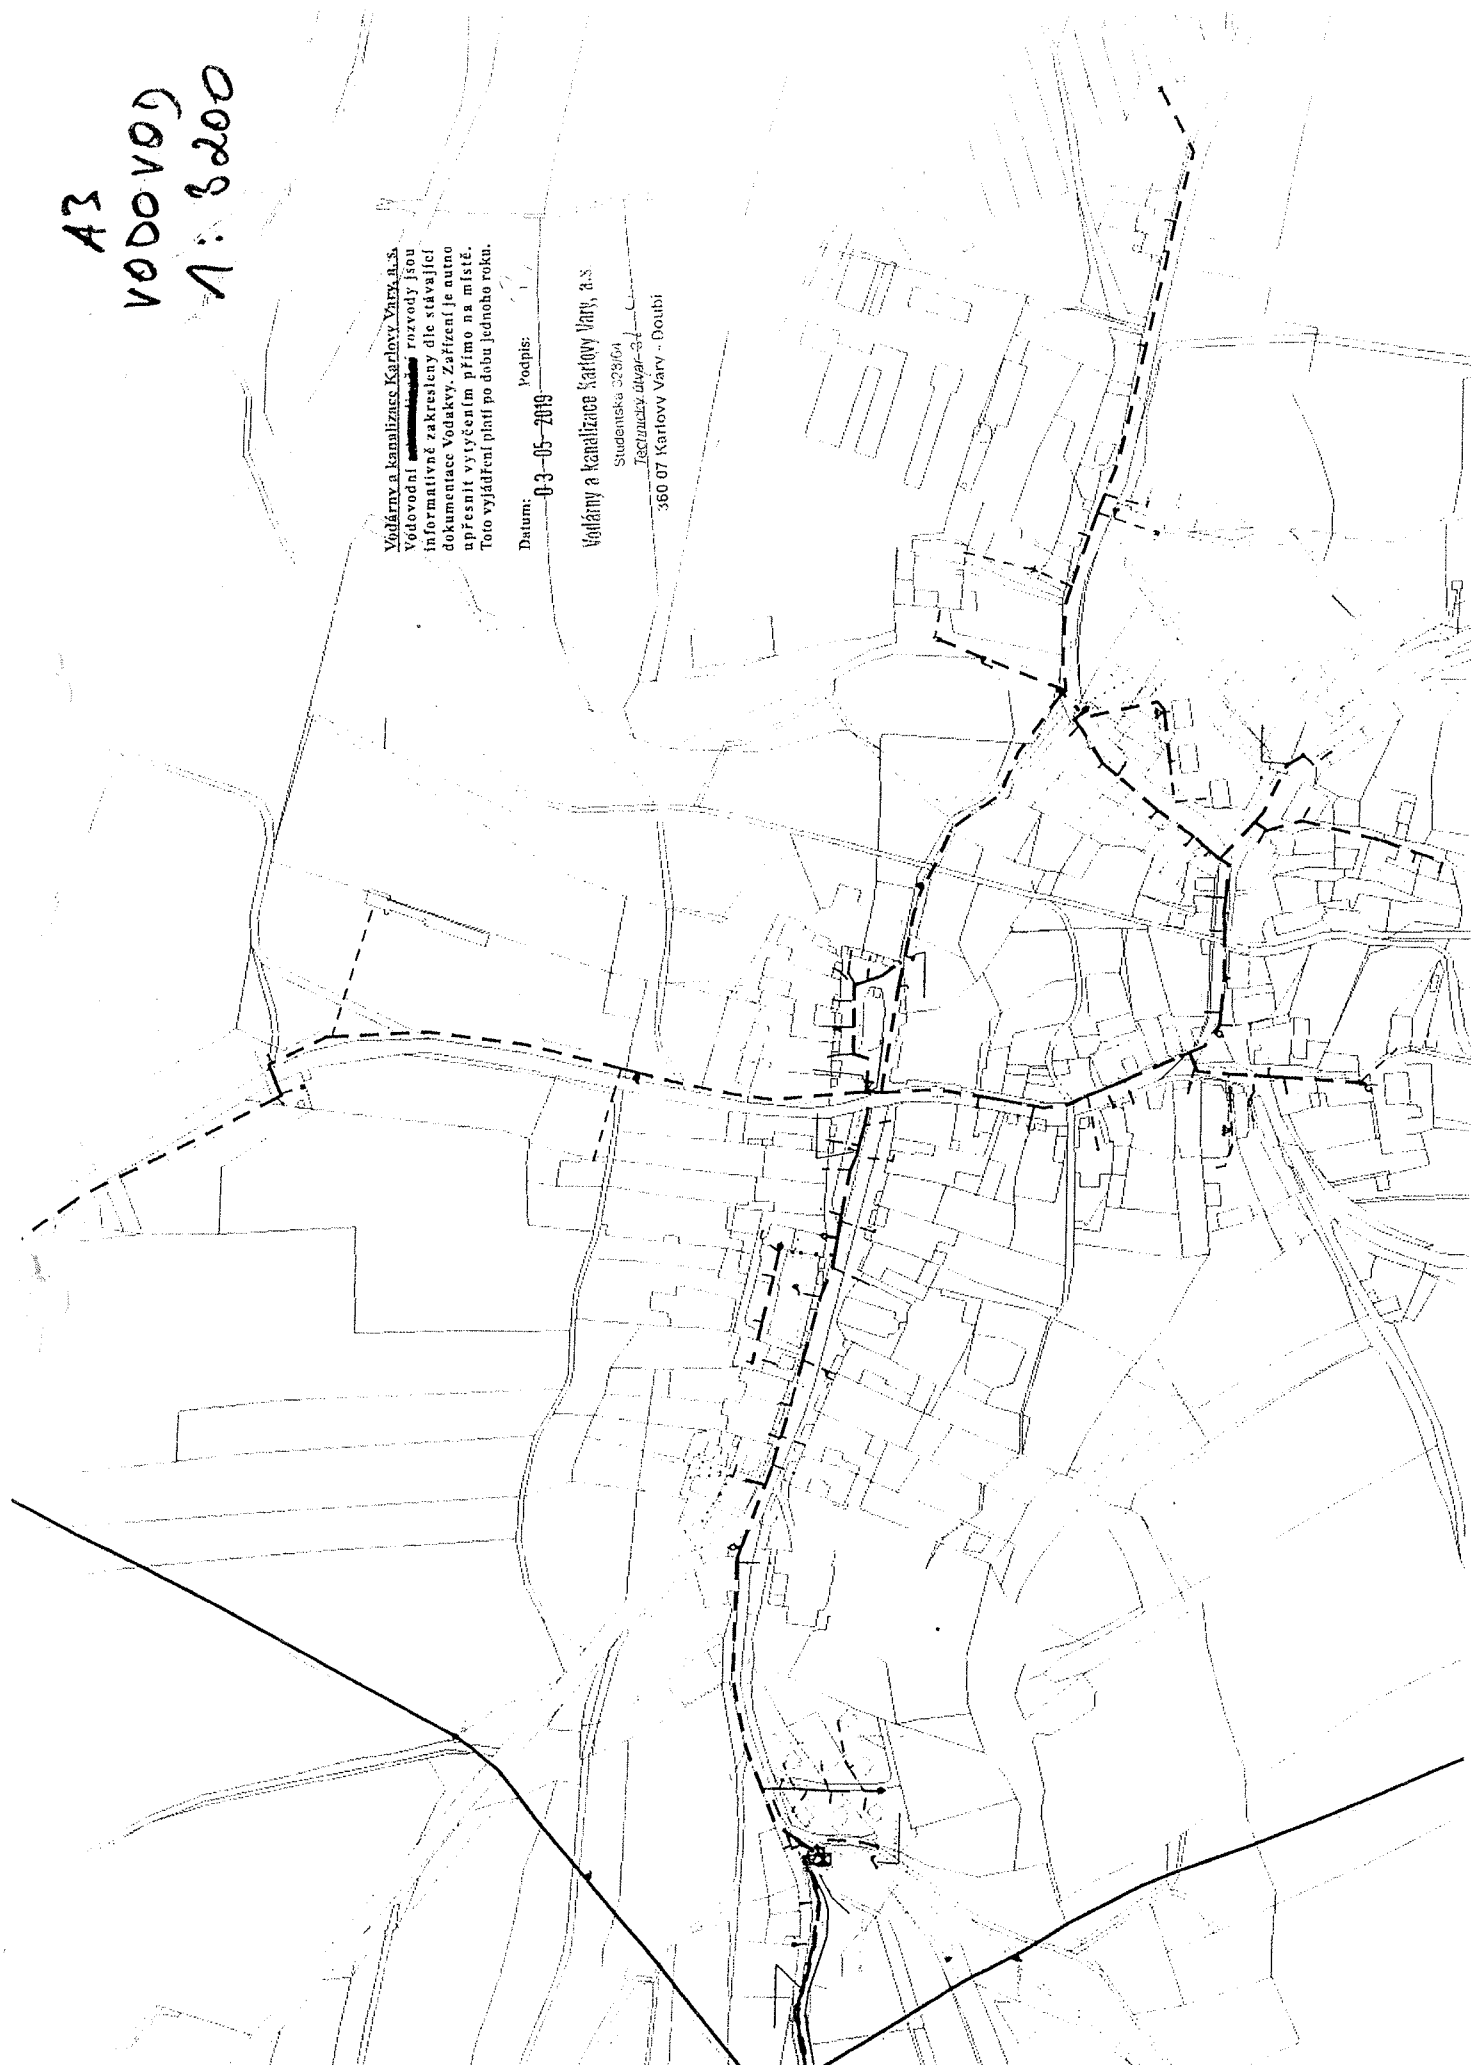
1. <u>NAME</u> 2. <u>DATE</u> 3. <u>TIME</u>		4. <u>LOCATION</u> 5. <u>REASON</u>		6. <u>REMARKS</u>	
7. <u>REPORT</u> 8. <u>REPORT</u> 9. Vodárny a kanalizace Karlovy Vary, a.s.
Vodovodní ~~rozvody~~ rozvody jsou
informativně zakresleny dle stávající
dokumentace Vodákov. Zařízení je nutno
upřesnit vytyčením přímo na místě.
Toto vyjádření platí po dobu jednoho roku.

Datum: 03-05-2019 Podpis:

Vodárny a kanalizace Karlovy Vary, a.s.
Studentka 328/04
Technický ústav - 31
360 07 Karlovy Vary - Douthi



Ing. Jan ŠINTÁK - I.P.R.E.
23-05-2019
253



Vodárny a kanalizace Karlovy Vary, a.s.

360 07 Karlovy Vary - Doubí, Studentská 328/6

zapsané s účinností od 1.1.1994 v OR u KS Plzeň, odd. B, vložka č. 3

Město/katastr Brť

Číslo jednací : 2019/00908

Čtvrť/Ulice p.č. 717/7 a další

Datum : 23.5.2019

č.p. :

Za účelem : tlakové kanalizační přípojky

Investor/projektant : Iveta Kotíková

Zasláno : e-mail

Stupeň : zákres sítí

Provoz vodovodů : Toužim, p.Klement, tel.: 724 125 386, dklement@vodakva.cz

Provoz kanalizace :

Zakreslil : Marcela Přikrylová

Vodovodní a kanalizační zařízení jsou na situaci zakreslena informativně dle stávající dokumentace VAK K. Vary, a.s. Zařízení je nutno upřesnit vytýčením na místě. Přesné vytýčení vodovodních a kanalizačních zařízení vám zajistí naše příslušné provozy vodovodů a kanalizace.

Požadujeme dodržet ochranné pásmo vodovodu a kanalizace, které je min. 1,5 m od líce potrubí na obě strany (u potrubí do prům. 500 mm) a min. 2,5 m od líce potrubí na obě strany (u potrubí nad prům. 500 mm).

U potrubí (vodovodu a kanalizace) o průměru nad 200 mm včetně, jehož dno je uloženo v hloubce větší než 2,5 m pod upraveným povrchem, se vzdálenost od vnějšího líce zvětšuje o 1,0 m.

Při souběhu a křížení se stávajícími sítěmi ve správě Vodakvy požadujeme respektovat ČSN 73 6005 Prostorové uspořádání sítí technického vybavení.

V k.ú. Brť se nenachází žádné kanalizační zařízení v naší správě.

Tento doklad nenahrazuje vyjádření k územnímu souhlasu, územnímu/stavebnímu řízení. Technické řešení (projektovou dokumentaci) požadujeme předložit na VaK K.Vary k odsouhlasení.

Při dalším jednání ohledně předmětné akce používejte prosím příslušné číslo jednací.
CO : vlastní

Datum :

23-05-2019

Vodárny a kanalizace Karlovy Vary, a.s. Podpis :

Studentská 328/6

Technický útvar 3

360 07 Karlovy Vary - Doubí

Tel.: 359 010 111
Fax: 359 010 333

E-mail:
info@vodakva.cz

IČO: 49 78 92 28
DIČ: CZ 49 78 92 28

Komerční banka Karlovy Vary
číslo účtu: 1608 341 / 0100

Student'ská 323/34
Technický ústav 3
360 07 Karlovy Vary - Doupě

[illegible]

A3
VODOVOD
1:2500

Vodárny a kanalizace Karlovy Vary, a.s.
Vádovodní ~~rozvody~~ rozvody jsou
informativně zakresleny dle stávající
dokumentace Vodakvy. Zařízení je nutno
upřesnit vytyčením přímo na místě.
Toto vyjádření platí po dobu jednoho roku.

Datum:

Podpis:

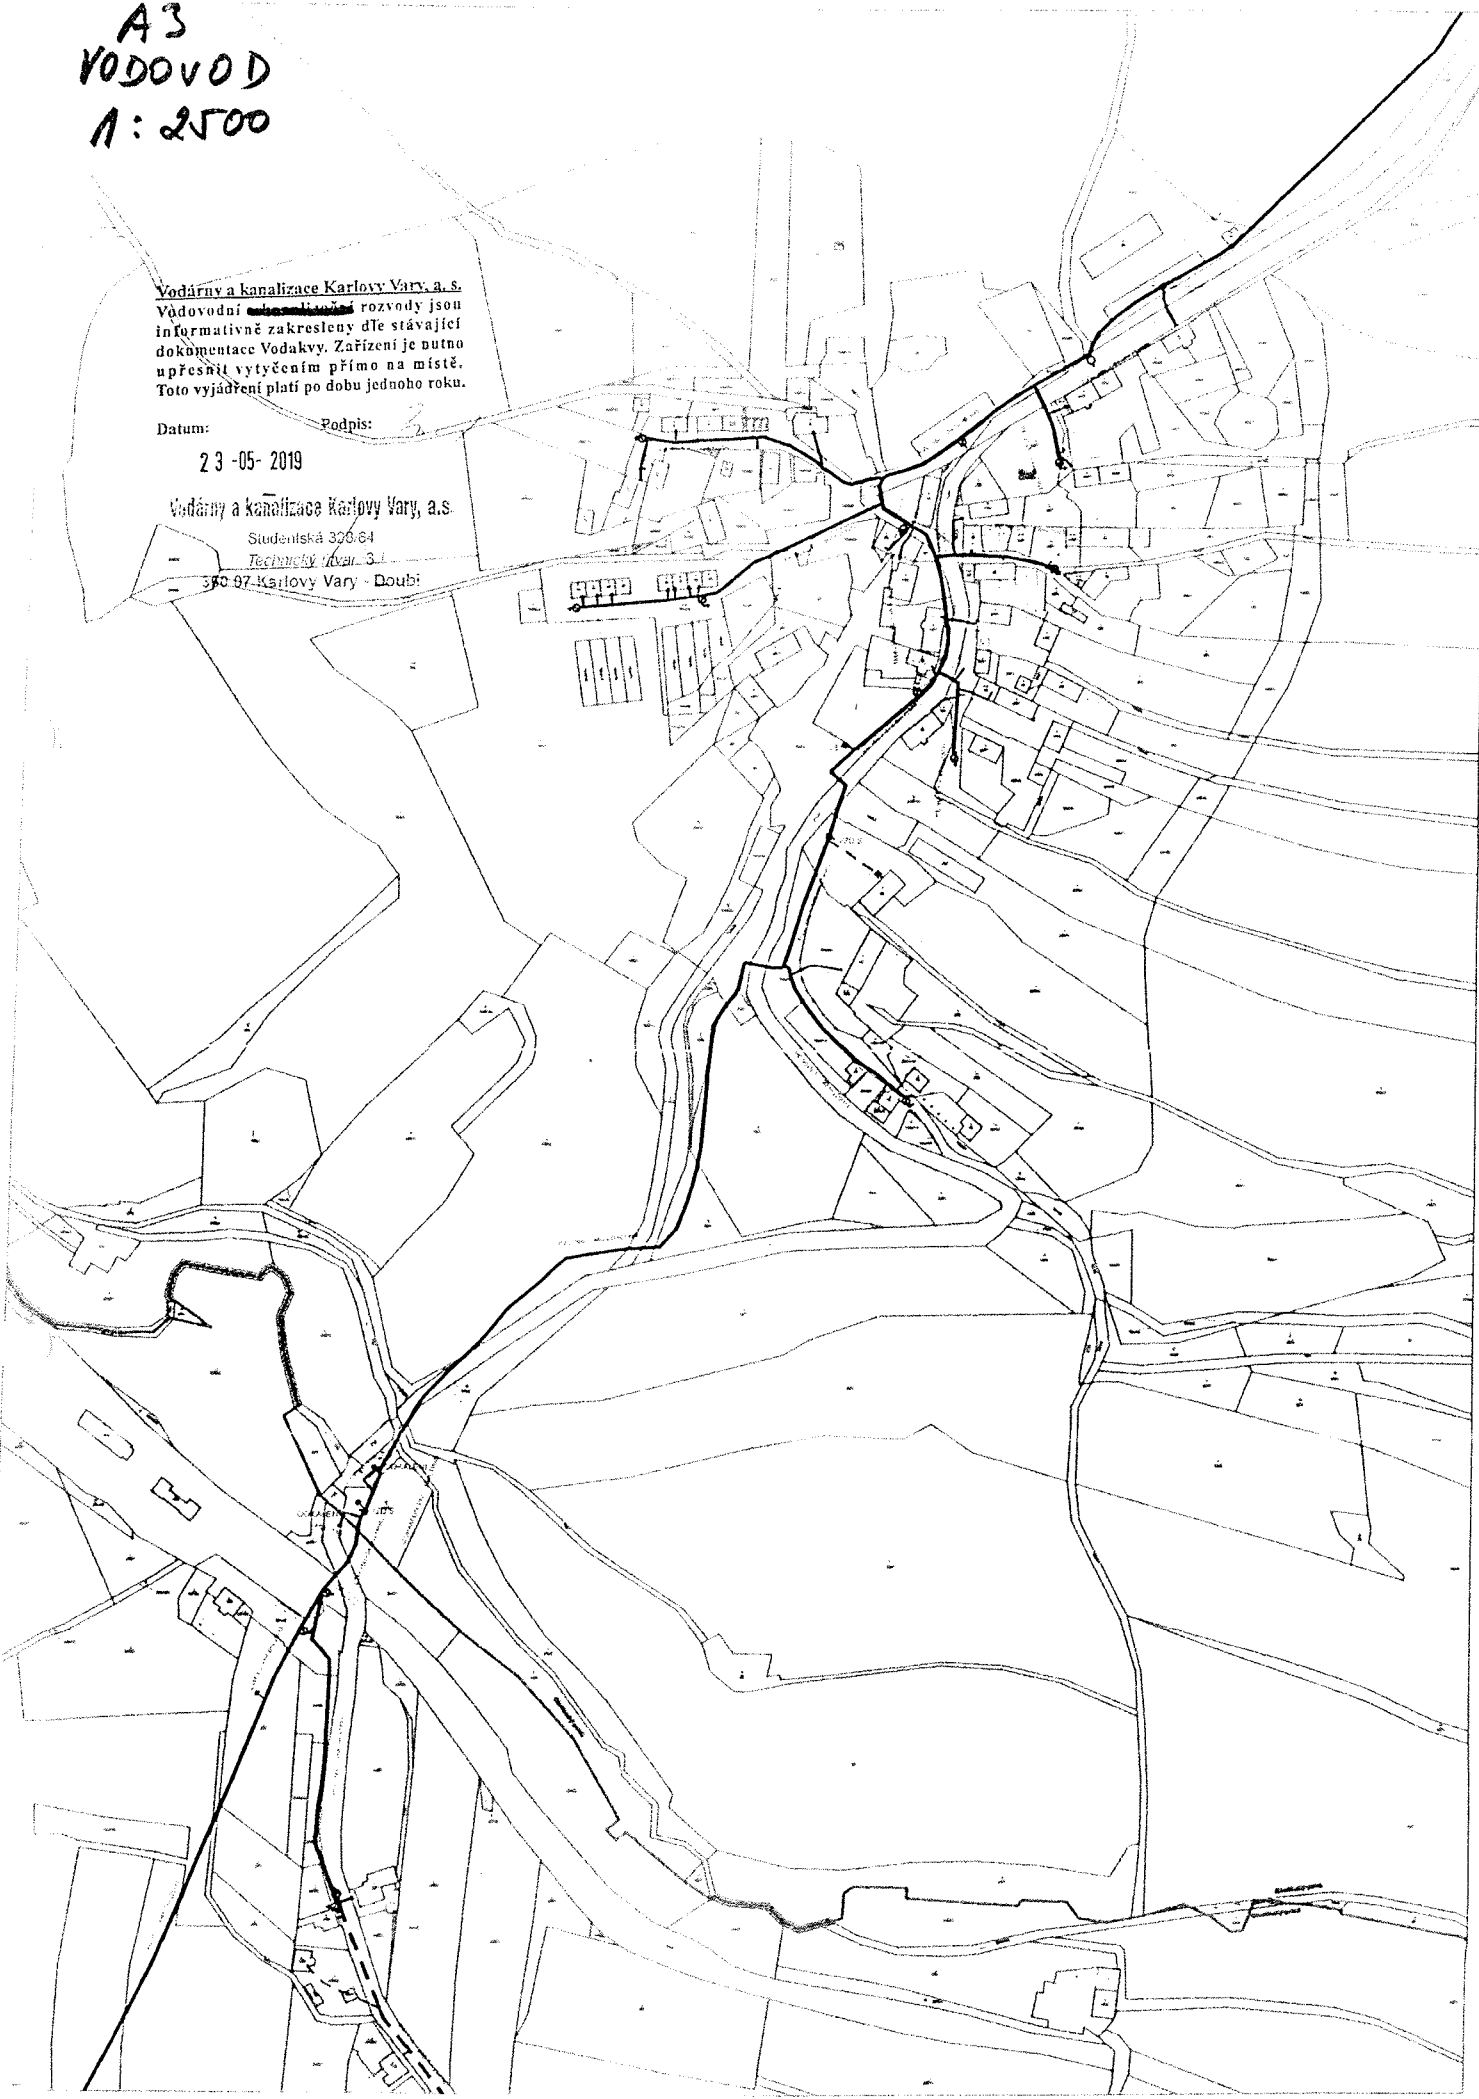
23-05-2019

Vodárny a kanalizace Karlovy Vary, a.s.

Studentská 320/64

Technický úřad - 3.1

360 97 Karlovy Vary - Doubi



Ing. Jan ŠINTÁK - I.P.R.E.
Dělo 25 -03- 2022
Čj: 465

váš dopis:
ze dne:

vyřizuje: Ing. Jan Kožuškaníč
referent oddělení VHR
telefon: 702254693
e-mail: jkozuskanic@vodakva.cz

číslo jednací: 02569/220/22/Ko-17

Ing. Jan Šinták – I.P.R.E.
Projekční a inženýrská kancelář
P.O. BOX 179
360 21 KARLOVY VARY

v Karlových Varech dne 23. 3. 2022

Věc: „Otročin a Brt’ – tlakové kanalizační přípojky“
Vyjádření k projektové dokumentaci pro územní souhlas

K předložené projektové dokumentaci na shora uvedenou akci dáváme následující vyjádření:

1. K předložené dokumentaci nemáme zásadních připomínek.
2. Stávající vodovodní a kanalizační zařízení bude před zahájením prací vytyčeno pracovníky příslušného provozu vodovodů a kanalizací.
3. Na přípojkách budou použity materiály běžně používané v působnosti Vodakvy.
4. **Práce na přípojkách budou v předstihu nahlášeny na provoz vodovodů Toužim PS 05 (p. Klement, tel.: 724 125 386, email: dklement@vodakva.cz) kanalizací PS 09 (p. Dietl, tel.: 602 835 474; e-mail: rdietl@vodakva.cz) a provozu čerpacích stanic PS 12 (p. Ondřej Petr, tel.: 720 460 606, email: opetr@vodakva.cz) a bude postupováno dle jejich pokynů. Rovněž před záhozem přípojek budou přizváni pracovníci našeho provozu.**
5. Sdělujeme, že napojení přípojek mohou provést pouze pracovníci Vodakvy. Specifikace použitého materiálu bude před zahájením prací odsouhlasena provozem kanalizací.
6. Vnitřní svislé kanalizační potrubí bude dle ČSN 75 6760 Vnitřní kanalizace odvětráno nad střešní objektu a bude zajištěna jeho plynutelnost.
7. **Upozorňujeme, že vystrojení DČSOV bude provedeno provozem PS 12.**
8. **Požadujeme dodržet „Požadavky společnosti Vodakva na domovní čerpací stanice odpadních vod“, které v příloze přikládáme. V**
9. **Konkrétní typ čerpací jímky bude určen provozem PS 12.**
10. Investor je povinen doložit doklad o provedení tlakové zkoušky vodotěsnosti kanalizační přípojky včetně šachet.
11. **Investor je povinen uzavřít, respektive upravit s naší společností smlouvu na odběr pitné vody a odkanalizování.**
12. Investor je povinen zajistit zaměření skutečného provedení stavby (přípojky) před záhozem a toto předat na Vodakvu.
13. **Požadujeme, aby na všechny kovové části kanalizační přípojky byl uložen vyhledávací vodič.**
14. Při souběhu a křížení přípojek s ostatními inženýrskými sítěmi nutno respektovat ČSN 73 6005 Prostorové uspořádání vedení technického vybavení.
15. U přírubových spojů (šoupata, hydranty, trubní spoje atd.) uložených v zemi požadujeme použití nerezového spojovacího materiálu.
16. Požadujeme důsledně dodržovat rozlišení pro vodovod a tlakovou kanalizaci (barevné značení PE potrubí, poklopy, trasírky apod.).
17. Kanalizační přípojka bude provedena v souladu s ČSN 75 6101 Stokové sítě a kanalizační přípojky.
18. **Do splaškové kanalizace budou odváděny pouze splaškové odpadní vody.**
19. **Dešťové ani drenážní vody nesmí být svedeny do tlakové splaškové kanalizace.**
20. **Vypouštění odpadních vod bude v souladu s příslušným kanalizačním řádem obce/města.**
21. Požadujeme respektovat ochranné pásmo vodovodu a kanalizace (například oplocení, umístění objektu RD, atd.), které je min. 1,5 m od líce potrubí na obě strany (u potrubí do prům. 500 mm) a min. 2,5 m od líce potrubí na obě strany (u potrubí nad prům. 500 mm). U vodovodních a kanalizačních řadů o průměru nad 200 mm včetně, jejichž dno je uloženo v hloubce větší než 2,5 m pod upraveným povrchem, se vzdálenosti od vnějšího líce zvyšují o 1,0 m.
22. **Při zohlednění a akceptování výše uvedeného souhlasíme s vydáním územního souhlasu a s realizací stavby.**

Předmět projektu:

Stavba kanalizačních přípojek bude provedena od napojení na stoku tlakové kanalizace do domovní čerpací stanice a dále napojení až do objektů. Veřejné části přípojek byly postaveny v rámci stavby „Otročin & Brt’ – tlaková kanalizace“. Projekt řeší vybudování nových tlakových kanalizačních přípojek (CELKEM 134 KS V obci Otročin a Brt’) k jednotlivým RD a BD. Kanalizační přípojky budou napojeny na nově vybudovanou veřejnou tlakovou splaškovou kanalizaci ve správě Vodárny a kanalizace Karlovy Vary a.s. Kanalizační přípojky budou napojeny vždy do odbočky, které byly vysazeny při realizaci veřejného řadu. Odbočky jsou vyvedeny mimo zpevněnou plochu vozovky a zaslepeny. Nově bude vždy na parcele stavebníka osazena nová přečerpávací stanice

splaškových odpadních vod Bude použita čerpací stanice dle požadavků společnosti Vodakva na výstavbu tlakové kanalizace, respektive na tlakové kanalizační přípojky ČSOV bude vybavena spouštěcím zařízením a samonosnou kónusovou šachtou, která bude vystrojena vřetenovým čerpadlem Ovládání bude zajištěno pomocí řídicí jednotky bude použit rozvaděč pro venkovní použití osazený do 5-ti metru od jímky U rodinných domů se předpokládá standardní čerpací jímky v rozměrech DN 800/2000 s jedním čerpadlem. Gravitační část kanalizační přípojky je z PVC KG DN 150 Tlaková část z potrubí PE100RC d40 U Bytových dom s č p 141 (4 BJ), 142 (BJ) a 143 (4 BJ) se předpokládá osazení jímky DN 1200 s jedním čerpadlem

Napojené objekty:

Předmětem projektu je stavba tlakových kanalizačních přípojek pro následující objekty v Otročině č p 2, č p 6, č p 9, č p 10, č p 12, č p 14, č p 15, č p 16, č p 17, č p 18, č p 19, č p 24, č p 26, č p 28, č p 29, č p 32, č p 34, č p 35, č p 36, č p 38, č p 39, č p 40, č p 41, č p 42, č p 44, č p 45, č p 47, č p 48, č p 49, č p 50, č p 51, č p 52, č p 53, č p 56, č p 59, č p 60, č p 61, č p 62, č p 63, č p 68, č p 75, č p 77, č p 79, č p 80, č p 82, č p 87, č p 89, č p 90, č p 92, č p 93, č p 94, č p 96, č p 98, č p 99, č p 100, č p 101, č p 105, č p 106, č p 108, č p 109, č p 111, č p 112, č p 113, č p 114, č p 117, č p 118, č p 119, č p 120, č p 121, č p 122, č p 124, č p 125, č p 126, č p 128, č p 129, č p 130, č p 131, č p 132, č p 133, č p 134, č p 135, č p 137, č p 138, č p 139, č p 141, č p 142, č p 143, č p 144, č p 145, č p 146, č p 147, č p 148, č p 149, č p 150, č p 151, č p 152, st 98, st 161, st 211, st 214, p p č 1803 a Brt č p 3, č p 4, č p 5, č p 6, č p 7, č p 8, č p 9, č p 10, č p 11, č p 31, č p 32, č p 38, č p 39, č p 44, č p 45, č p 48, č p 53, č p 54, č p 57, č p 59, č p 60, č p 61, č p 62, č p 65, č p 66, č p 67, č p 68, č p 69, č p 70, č p 71, č p 72, č p 73, č e 10



Ing. Jan Herman
vedoucí technického útvaru

Vodárny a kanalizace Karlovy Vary, a.s.

Studentská 328/64

Technický útvar 4

360 07 Karlovy Vary - Doubí

Příloha: „Požadavky společnosti Vodakva na domovní čerpací stanice odpadních vod“
Co: vlastní, PS 04, PS 09, PS 12

1216

Správa Železnic, státní organizace
Železničářská 1386/31
400 03 Ústí nad Labem

Váš dopis zn. / ze dne:	Vyřizuje	Petr Pitoňák
Naše značka	Telefon	+420 724 213 325
Datum 20.10.2021	E-mail	petr.pitonak@cdt.cz

Věc: Vyjádření: Tlakové kanalizační přípojky Otročin a Brt'

Vyjádření za ČD Telematika a.s. Dojde ke střetu se sítěmi v našem servisu, viz. plány a podmínky v příloze. Jedná se o kabel: TK Bečov-Toužim (sž). Pokud bude třeba, požadujeme vytýčení těchto sítí. Alespoň 14 dní před započítáním prací si toto vytýčení objednejte u paní Marcely Váňové v Plzni...tel: 724228900...mail: marcela.vanova@cdt.cz S pozdravem, Pitoňák.

ČD - Telematika a.s.
Úsek servis infrastruktury
Vedoucí okrsku
Hofhans Martin
v.z. Pitoňák Petr

www.cdt.cz

**Všeobecné podmínky pro činnosti na kabelech (a v jejich blízkosti) v majetku Správy železnic, státní organizace
(ve správě Centra telematiky a diagnostiky)**

Schváleno CTD č.j.: 2681/2020-SŽ-CTD-DE ze dne: 06.04.2020

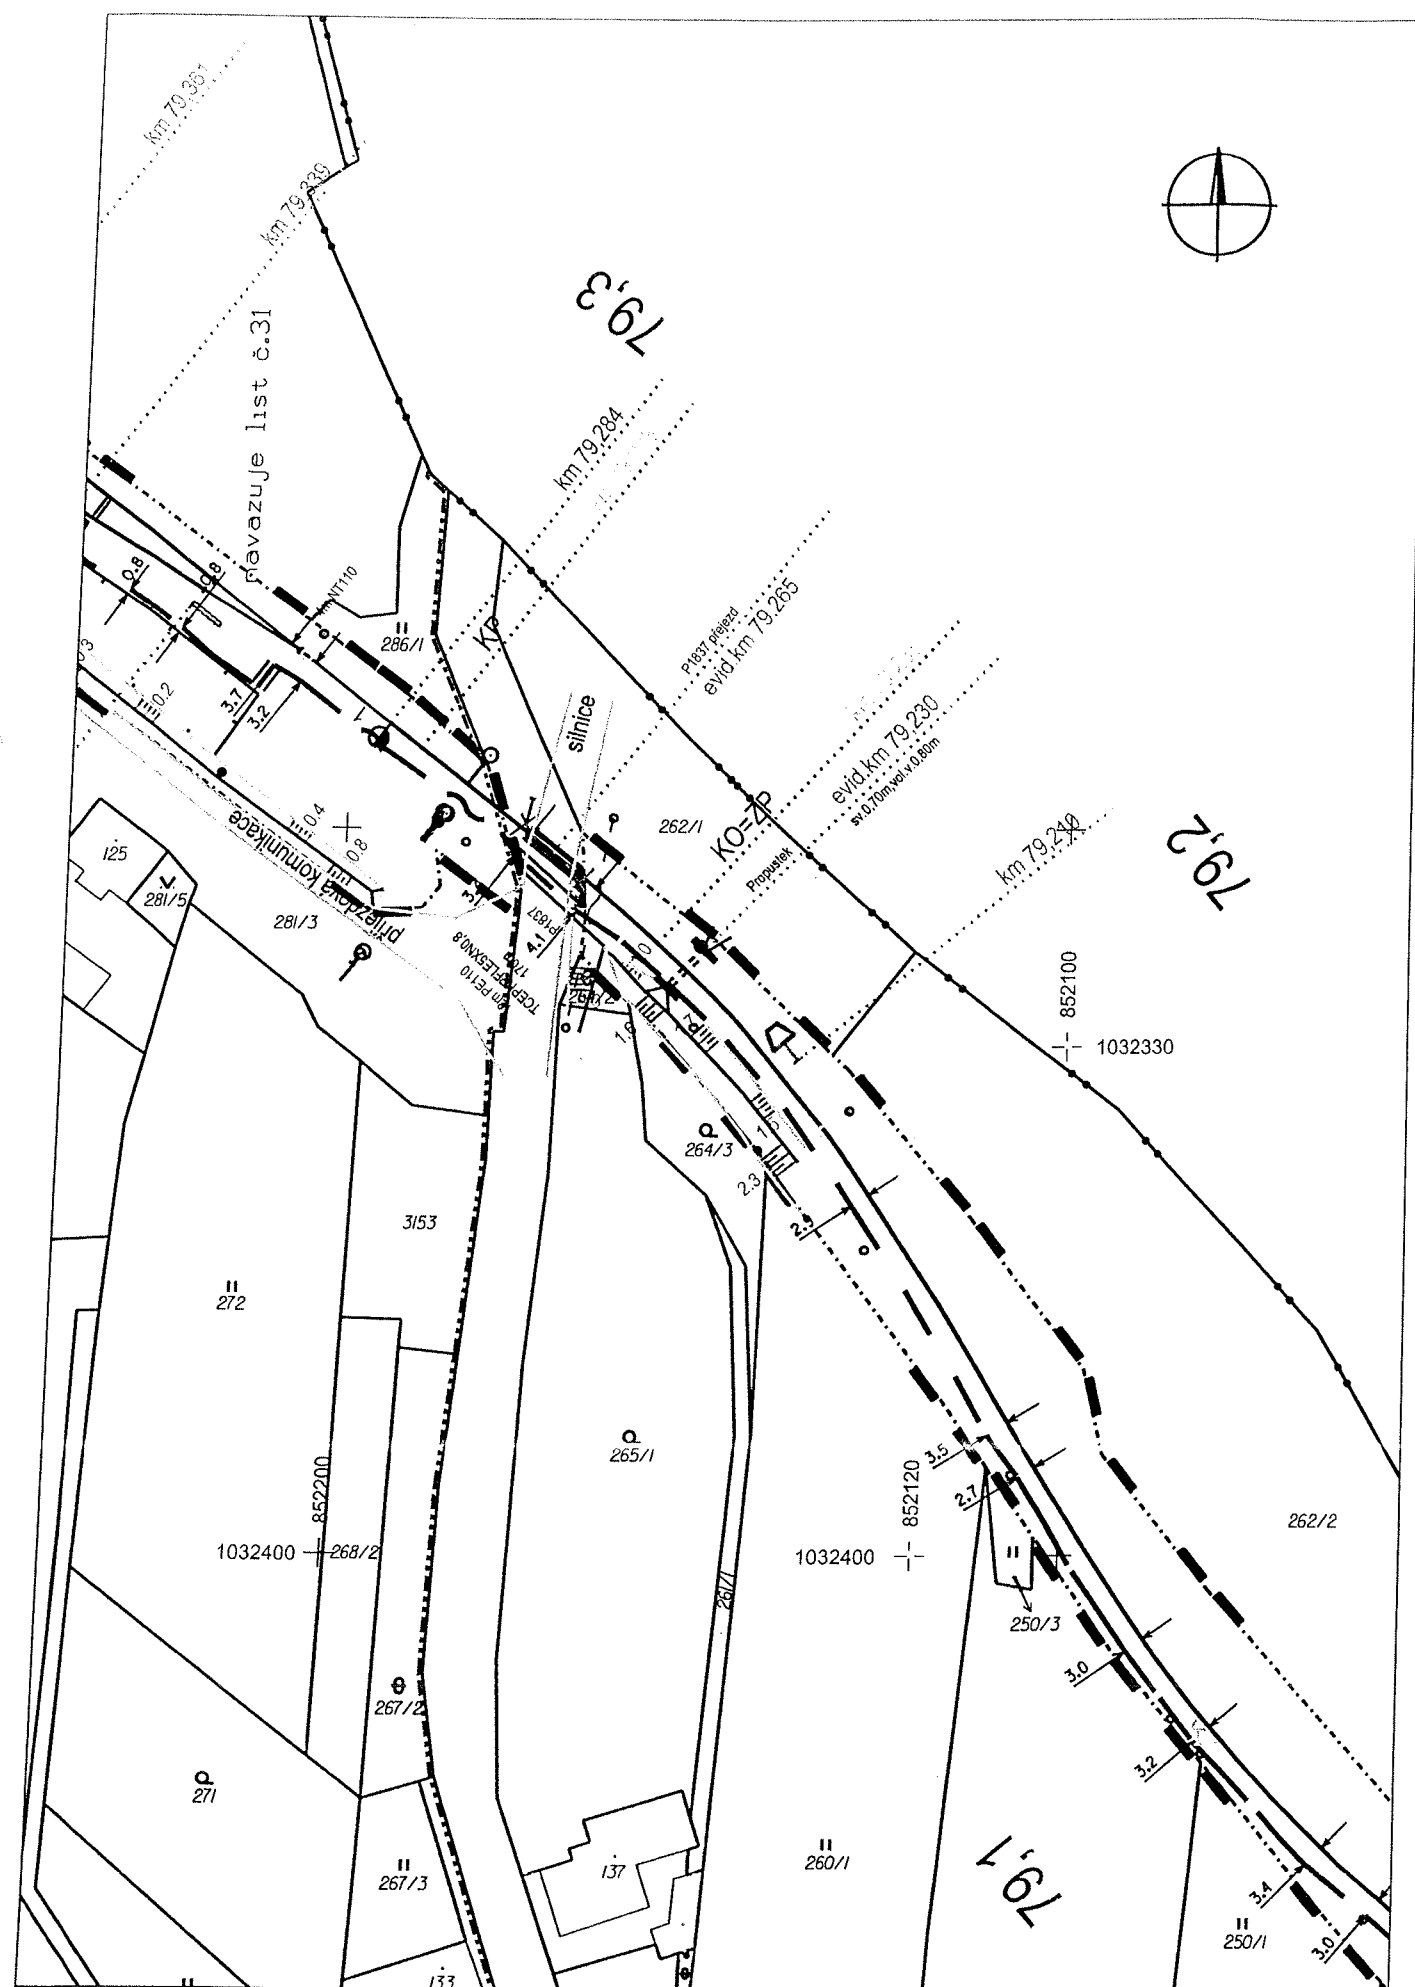
ČD - Telematika a.s. jako organizace udržující je na základě smluvního vztahu odpovědná za zajištění provozu, dohledu, servisu a údržby na zařízení telekomunikační infrastruktury Správy železnic, státní organizace ve správě Centra telematiky a diagnostiky (dále jen CTD).

Stavebník pracující v blízkosti kabelového vedení, nebo manipulující s kabelovým vedením ve správě CTD, je povinen učinit veškerá potřebná opatření tak, aby nedošlo k poškození nebo zhoršení kvality sítě elektronických komunikací a zařízení stavebními pracemi, zejména tím, že zajistí:


- aby projektová dokumentace byla zpracovaná dle platné legislativy. V polohopisných výkresech dokumentace je nutno uvádět železniční kilometry (jestliže se jedná o ochranné pásmo dráhy),
- aby činnosti na majetku ve správě CTD uvedené již ve stupni dokumentace pro územní řízení byly v souladu s technickými kvalitativními podmínkami staveb státních drah, (do projektové dokumentace pro územní řízení je nutno zakreslit síť elektronických komunikací ve správě CTD),
- písemné vyrozumění organizaci udržující o zahájení prací, a to nejméně 15 dnů předem,
- aby před zahájením zemních prací bylo pracovníky ČD – Telematika a.s. (*kontakty naleznete na www.cdt.cz, sekce O nás – Informace pro stavebníky - Vytýčení trasy telekomunikačního vedení, kontrola na stavbě*) provedeno vytýčení polohy podzemní sítě elektronických komunikací a zařízení přímo ve staveništi (trase),
- prokazatelné seznámení pracovníků, kteří budou provádět práce, s polohou vedení (zařízení),
- upozornění organizace provádějící zemní práce na možnou odchylku uloženého vedení (zařízení) od polohy vyznačené ve výkresové dokumentaci,
- upozornění pracovníků, aby dbali při pracích v těchto místech největší opatrnosti a nepoužívali zde nevhodné nářadí, a také ve vzdálenosti nejméně 1,5m po každé straně vyznačené trasy vedení (zařízení) používali pouze ruční kopání,
- řádné zabezpečení odkryté podzemní sítě elektronických komunikací (zařízení) proti poškození, zcizení a řádné zajištění výkopů případně včetně osvětlení,
- odpovídající ochranu kabelů a ochranu kabelové trasy dle platných norem, pokud bude trasa kabelů pojižděna vozidly nebo stavební mechanizací,
- ochranu kabelů v místech, kde kabel vystupuje ze země (vstupy do budov, rozvaděčů, na sloupy, trasy kabelu na mostech a propustech, apod.) a také kabelových vedení a závěrů v objektech,
- odpovídající ochranu příslušenství kabelových tras (ochranné a označující prvky, tzn. žlaby, chráničky, HDPE trubky, kabelové označníky, markery, ...),
- aby organizace provádějící zemní práce zhuťovala zeminu pod kabelem před jeho zakrytím po vrstvách (záhozem) a vyzvala ČD - Telematiku a.s. (*kontakty naleznete na www.cdt.cz, sekce O nás – Informace pro stavebníky - Vytýčení trasy telekomunikačního vedení, kontrola na stavbě*) k provedení kontroly před zakrytím kabelu, zda není vedení (zařízení) viditelně poškozeno a zda byly dodrženy příslušné normy a stanovené podmínky,
- aby nad kabelovou trasou a v jejím ochranném pásmu byl dodržován zákaz skládek, deponií materiálu, vysazování trvalých porostů a budování zařízení, která by znemožnila přístup ke kabelům. Bez souhlasu správce nesnižovat, ani nezvyšovat vrstvu zeminy nad kabelovou trasou,
- aby při křížení, příp. souběžích podzemní sítě elektronických komunikací byla dodržena ČSN 73 6005 „Prostorové uspořádání sítí technického vybavení“,
- aby při provádění zemních prací byla dodržena ČSN 33 2160 „Předpisy pro ochranu sdělovacích vedení a zařízení před nebezpečnými vlivy trojfázových vedení VN, VVN a ZVV a ČSN 33 2000-5-54-ed.3 „Uzemnění a ochranné vodiče“,
- neprodleně ohlášení každého poškození podzemní sítě elektronických komunikací a zařízení organizaci ČD - Telematika a.s. (telefonicky HELP DESK: +420 972 110 000),
- ohlášení ukončení stavby organizaci udržující, včetně správce a jeho pozvání ke kolaudačnímu řízení,
- aby při provádění prací byly respektovány podmínky vyplývající ze zákona o elektronických komunikacích č.127/2005 Sb., zákona o drahách č.266/1994 Sb. a stavebního zákona č.183/2006 Sb., včetně platných prováděcích vyhlášek,
- provedení prací (včetně projektování) na síti elektronických komunikací (zařízení) organizací, jejíž pracovníci provádějící práce mají platné příslušné odborné oprávnění k práci na železničním telekomunikačním zařízení, dle zákona o drahách č.266/1994Sb., „Podmínky odborné způsobilosti“ výše uvedeného zákona a vyhl.č.101/1995 Sb., a příslušných výnosů Správy železnic, státní organizace (zejména Předpisem Zam 1). Toto (časově omezené) oprávnění lze získat složením příslušné odborné zkoušky u ředitelství Správy železnic, státní organizace,
- uzavření „Smlouvy o vynucené překládce podzemního komunikačního vedení“ se správcem kabelu (Správa železnic, státní organizace, Centrum telematiky a diagnostiky, Malletova 10/2363, 190 00 Praha 9 – Libeň) v případě, kdy je telekomunikační vedení (zařízení) položeno nebo jeho poloha změněna mimo pozemky Správy železnic, státní organizace,
- ověření výškového umístění vedení (zařízení) ručně kopanými sondami vzhledem k tomu, že správce neodpovídá za změny provedené bez jeho vědomí nad trasou vedení (zařízení).

Nedodržení těchto podmínek je hrubým porušením právní povinnosti podle zákona 127/2005 Sb., O elektronických komunikacích, zákona 266/1994 Sb., Zákon o drahách.

Případné rozpory nebo výjimky z jednotlivých ustanovení řeší správce, kterým je: Správa železnic, státní organizace, Centrum telematiky a diagnostiky se sídlem Praha 9 - Libeň, Malletova 10/2363.



ATE	Měřil:	Čížek	Porucha č.								Toužim - Bečov
	Kreslil:	Čížek	Oprava č.								
1.1000	Zkoušel:		Platí od:								30

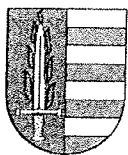

Obec Otročin

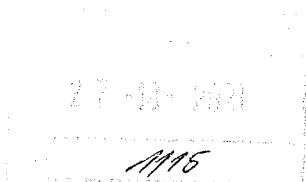
364 01 Otročin 48

13

VÁŠ DOPIS ZN.:

ZE DNE:

NAŠE ZN.:



Ing. Jan Šinták – I.P.R.E.
P.O. BOX 179

360 21 Karlovy Vary

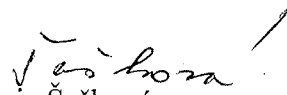
VYŘIZUJE: Šašková
TEL.: 724196035
E-MAIL:

DATUM: 25. 10. 2021

Souhlas s dotčením pozemku – p. p. č. 1622/1 k.ú. Otročin

Souhlasíme s dotčením lesního pozemku a stavbou v ochranném pásmu lesního pozemku p.p.č. 1622/1 k.ú. Otročin .

S pozdravem


Marie Šašková
starostka

OBEC OTROČÍN

Otročin 48, PSČ 364 01

IČ: 00254860 ①



SOUHLASÍME S NAVRHOVANÝM STAVEBNÍM ZÁMĚREM
Otročín 48, PSČ 364 01
IČ: 00254860




27-18-2621
1116


LEGENDA PROJEKTOVANÝCH INŽENÝRSKÝCH SÍTÍ:

- SPLAŠKOVÁ KANALIZACE - TLAKOVÁ
- SPLAŠKOVÁ KANALIZACE - GRAVITAČNÍ (ČOV) - NENÍ SOUČÁSTÍ TÉTO PD
- PŘÍPOJKA VODY PRO ČOV - NENÍ SOUČÁSTÍ TÉTO PD
- PŘELOŽKA STÁVAJÍCÍ DEŠŤOVÉ KANALIZACE
- PŘÍPOJKA NN (ČOV) - NENÍ SOUČÁSTÍ TÉTO PD
- KANALIZAČNÍ ODBOČKY


SOUŘADNICOVÝ SYSTÉM JTSK
VÝŠKOVÝ SYSTÉM BALT PO VYROVNÁNÍ

5				
4				
3				
2				
1	ČISTOPIS	6.9.2021	P. JANOUŠEK	
0	PRVNÍ VYDÁNÍ	31.7.2019	P. JANOUŠEK	
ZMĚNA Č.	POPIS ZMĚNY	DATUM	KONTROLOVAL	PODPIS

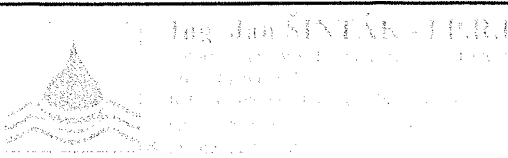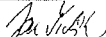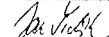VYPRACOVAL	KONTROLOVAL	ZODP.PROJ.	HIP			
M. KUBÁT	P. JANOUŠEK	Ing. J. ŠINTÁK	Ing. J. ŠINTÁK			
						
OBECNÍ ÚŘAD OTROČÍN		STÁVEBNÍ ÚŘAD TOUZÍM				
INVESTOR:				FORMÁT	8xA4	ČÍSLO PARÉ
STAVBA: TLAKOVÉ KANALIZAČNÍ PŘÍPOJKY OTROČÍN A BRŤ KARLOVARSKÝ KRAJ				ÚČEL	DUR (DUS)	
				DATUM	07/2019	
				MĚŘÍTKO	1 : 2 000	
				KÓTOVÁNO V	m	
				Č.ZAKÁZKY	01-06/2018	
OBSAH: DOKUMENTACE PRO ÚZEMNÍ ROZHODNUTÍ				Č.VÝKRESU	C.4.1	
KATASTRÁLNÍ SITUAČNÍ VÝKRES - ČÁST 1						

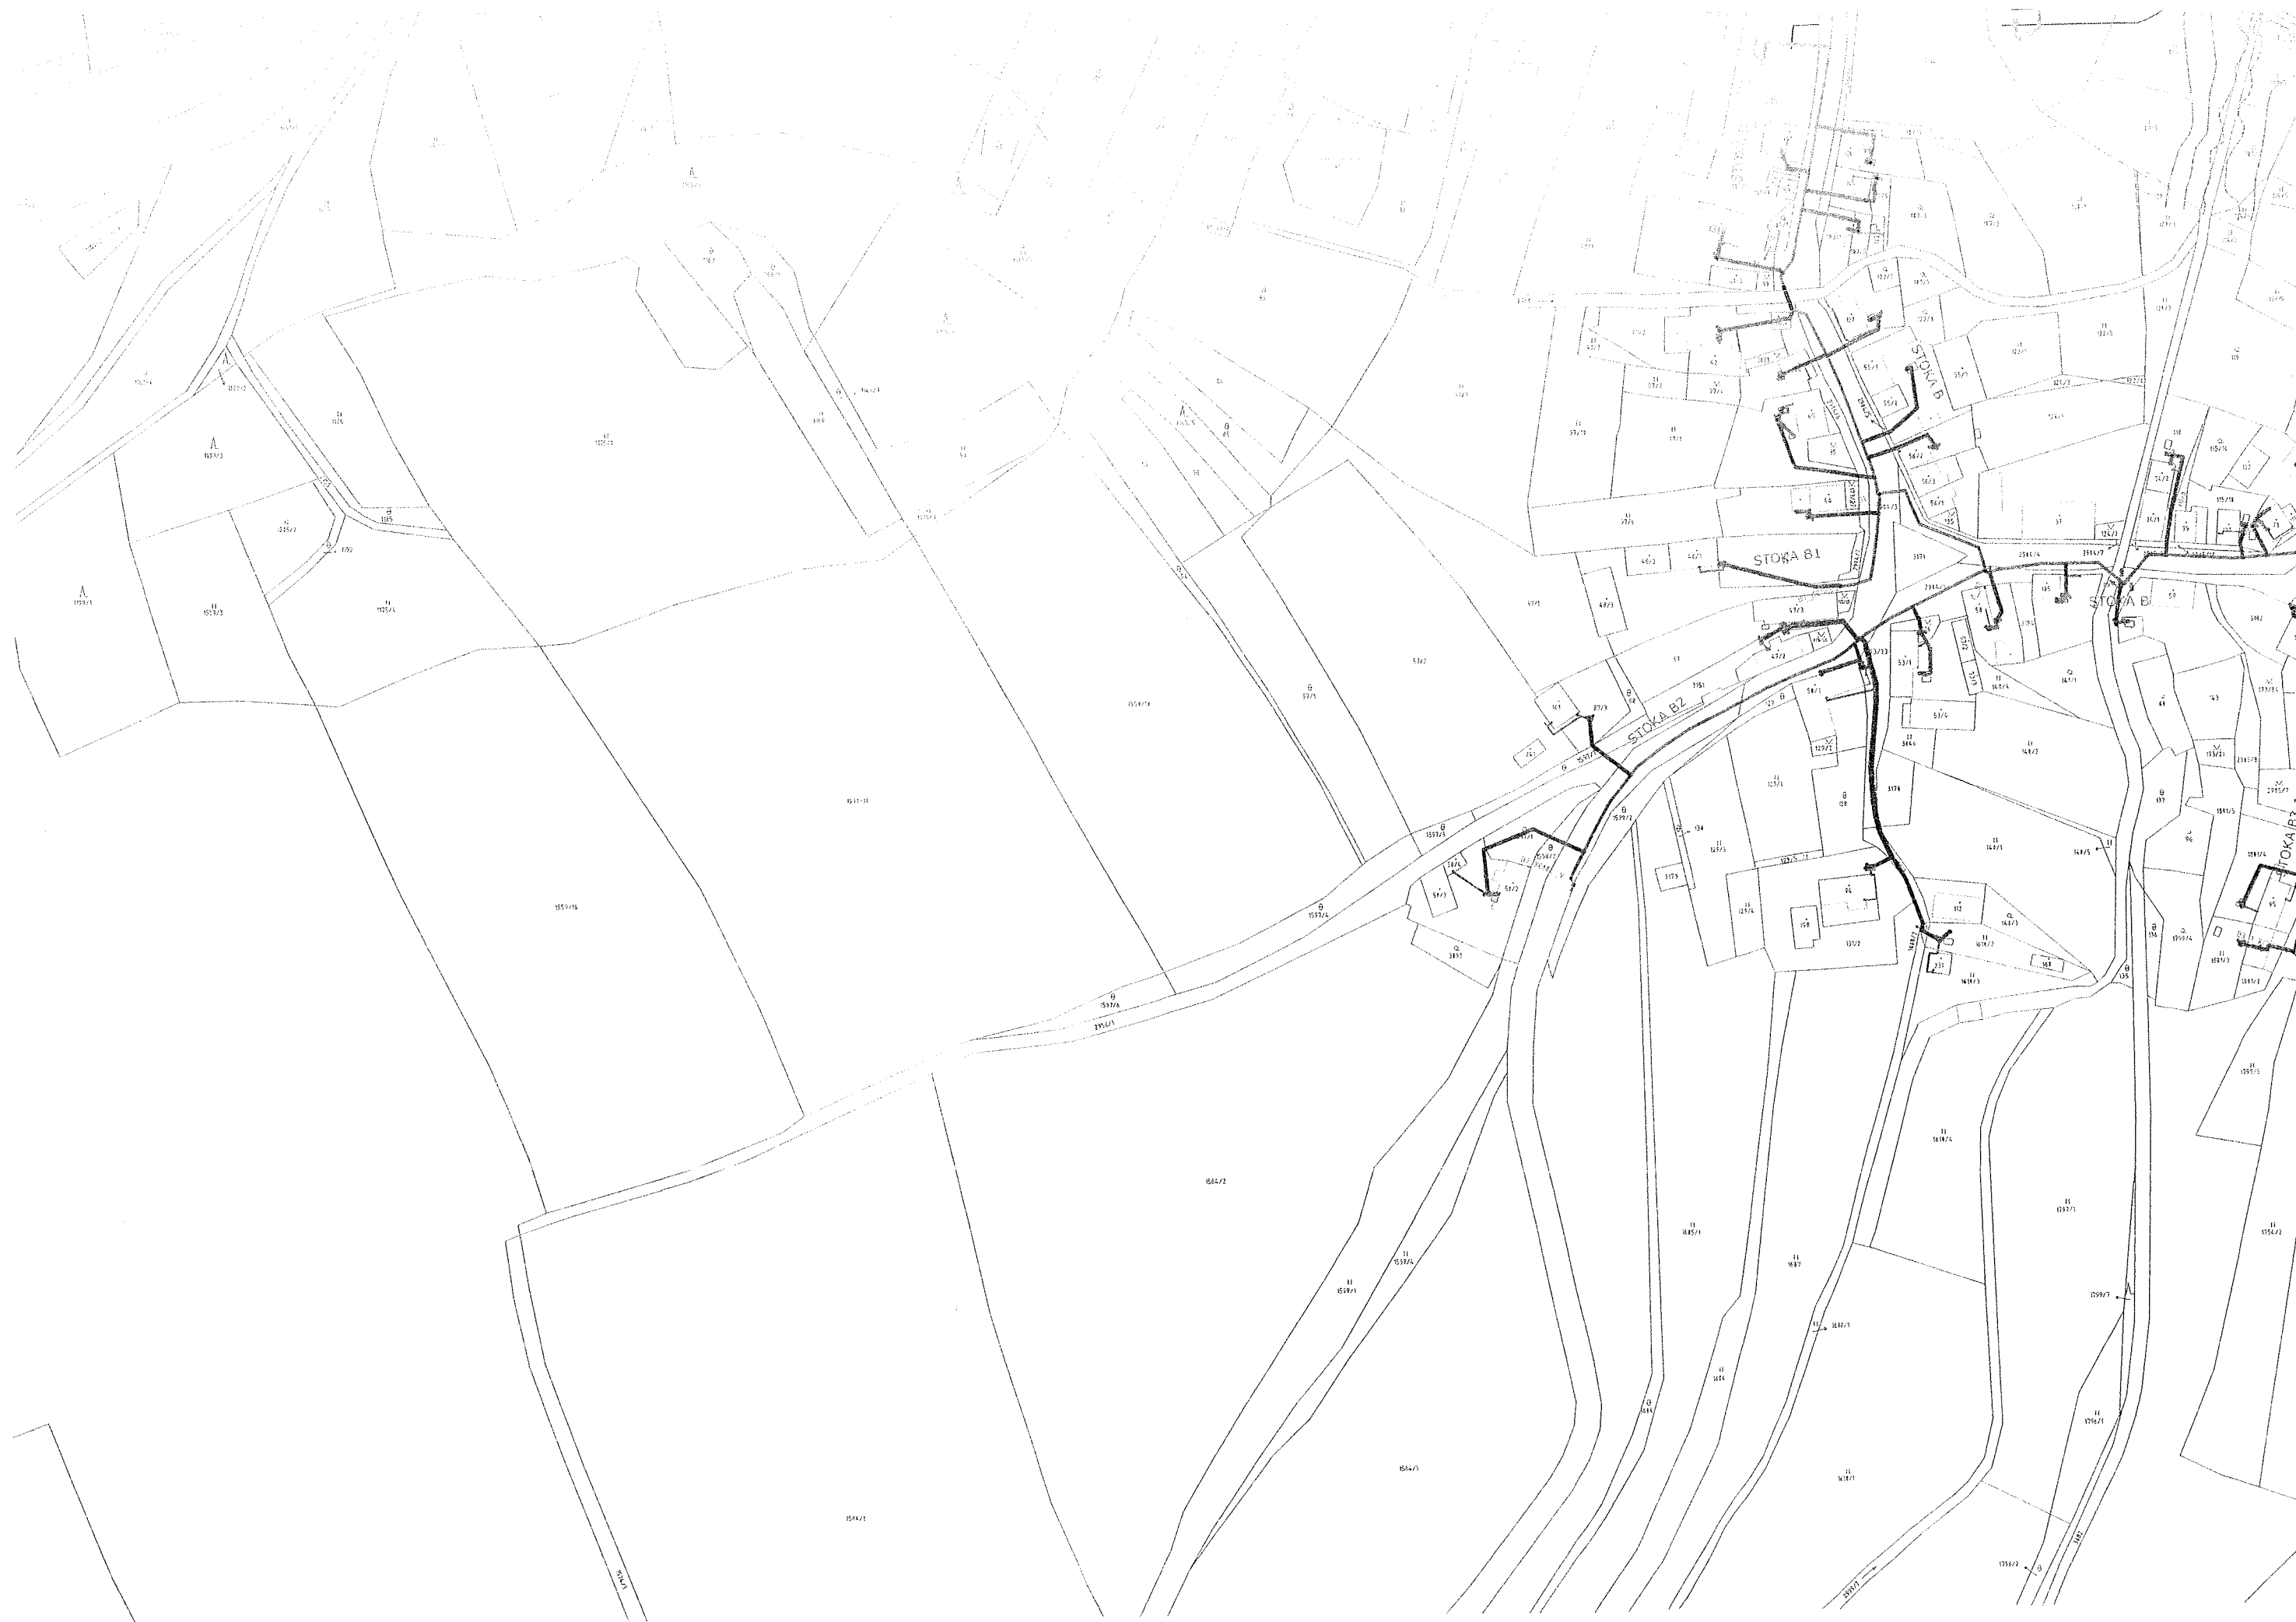





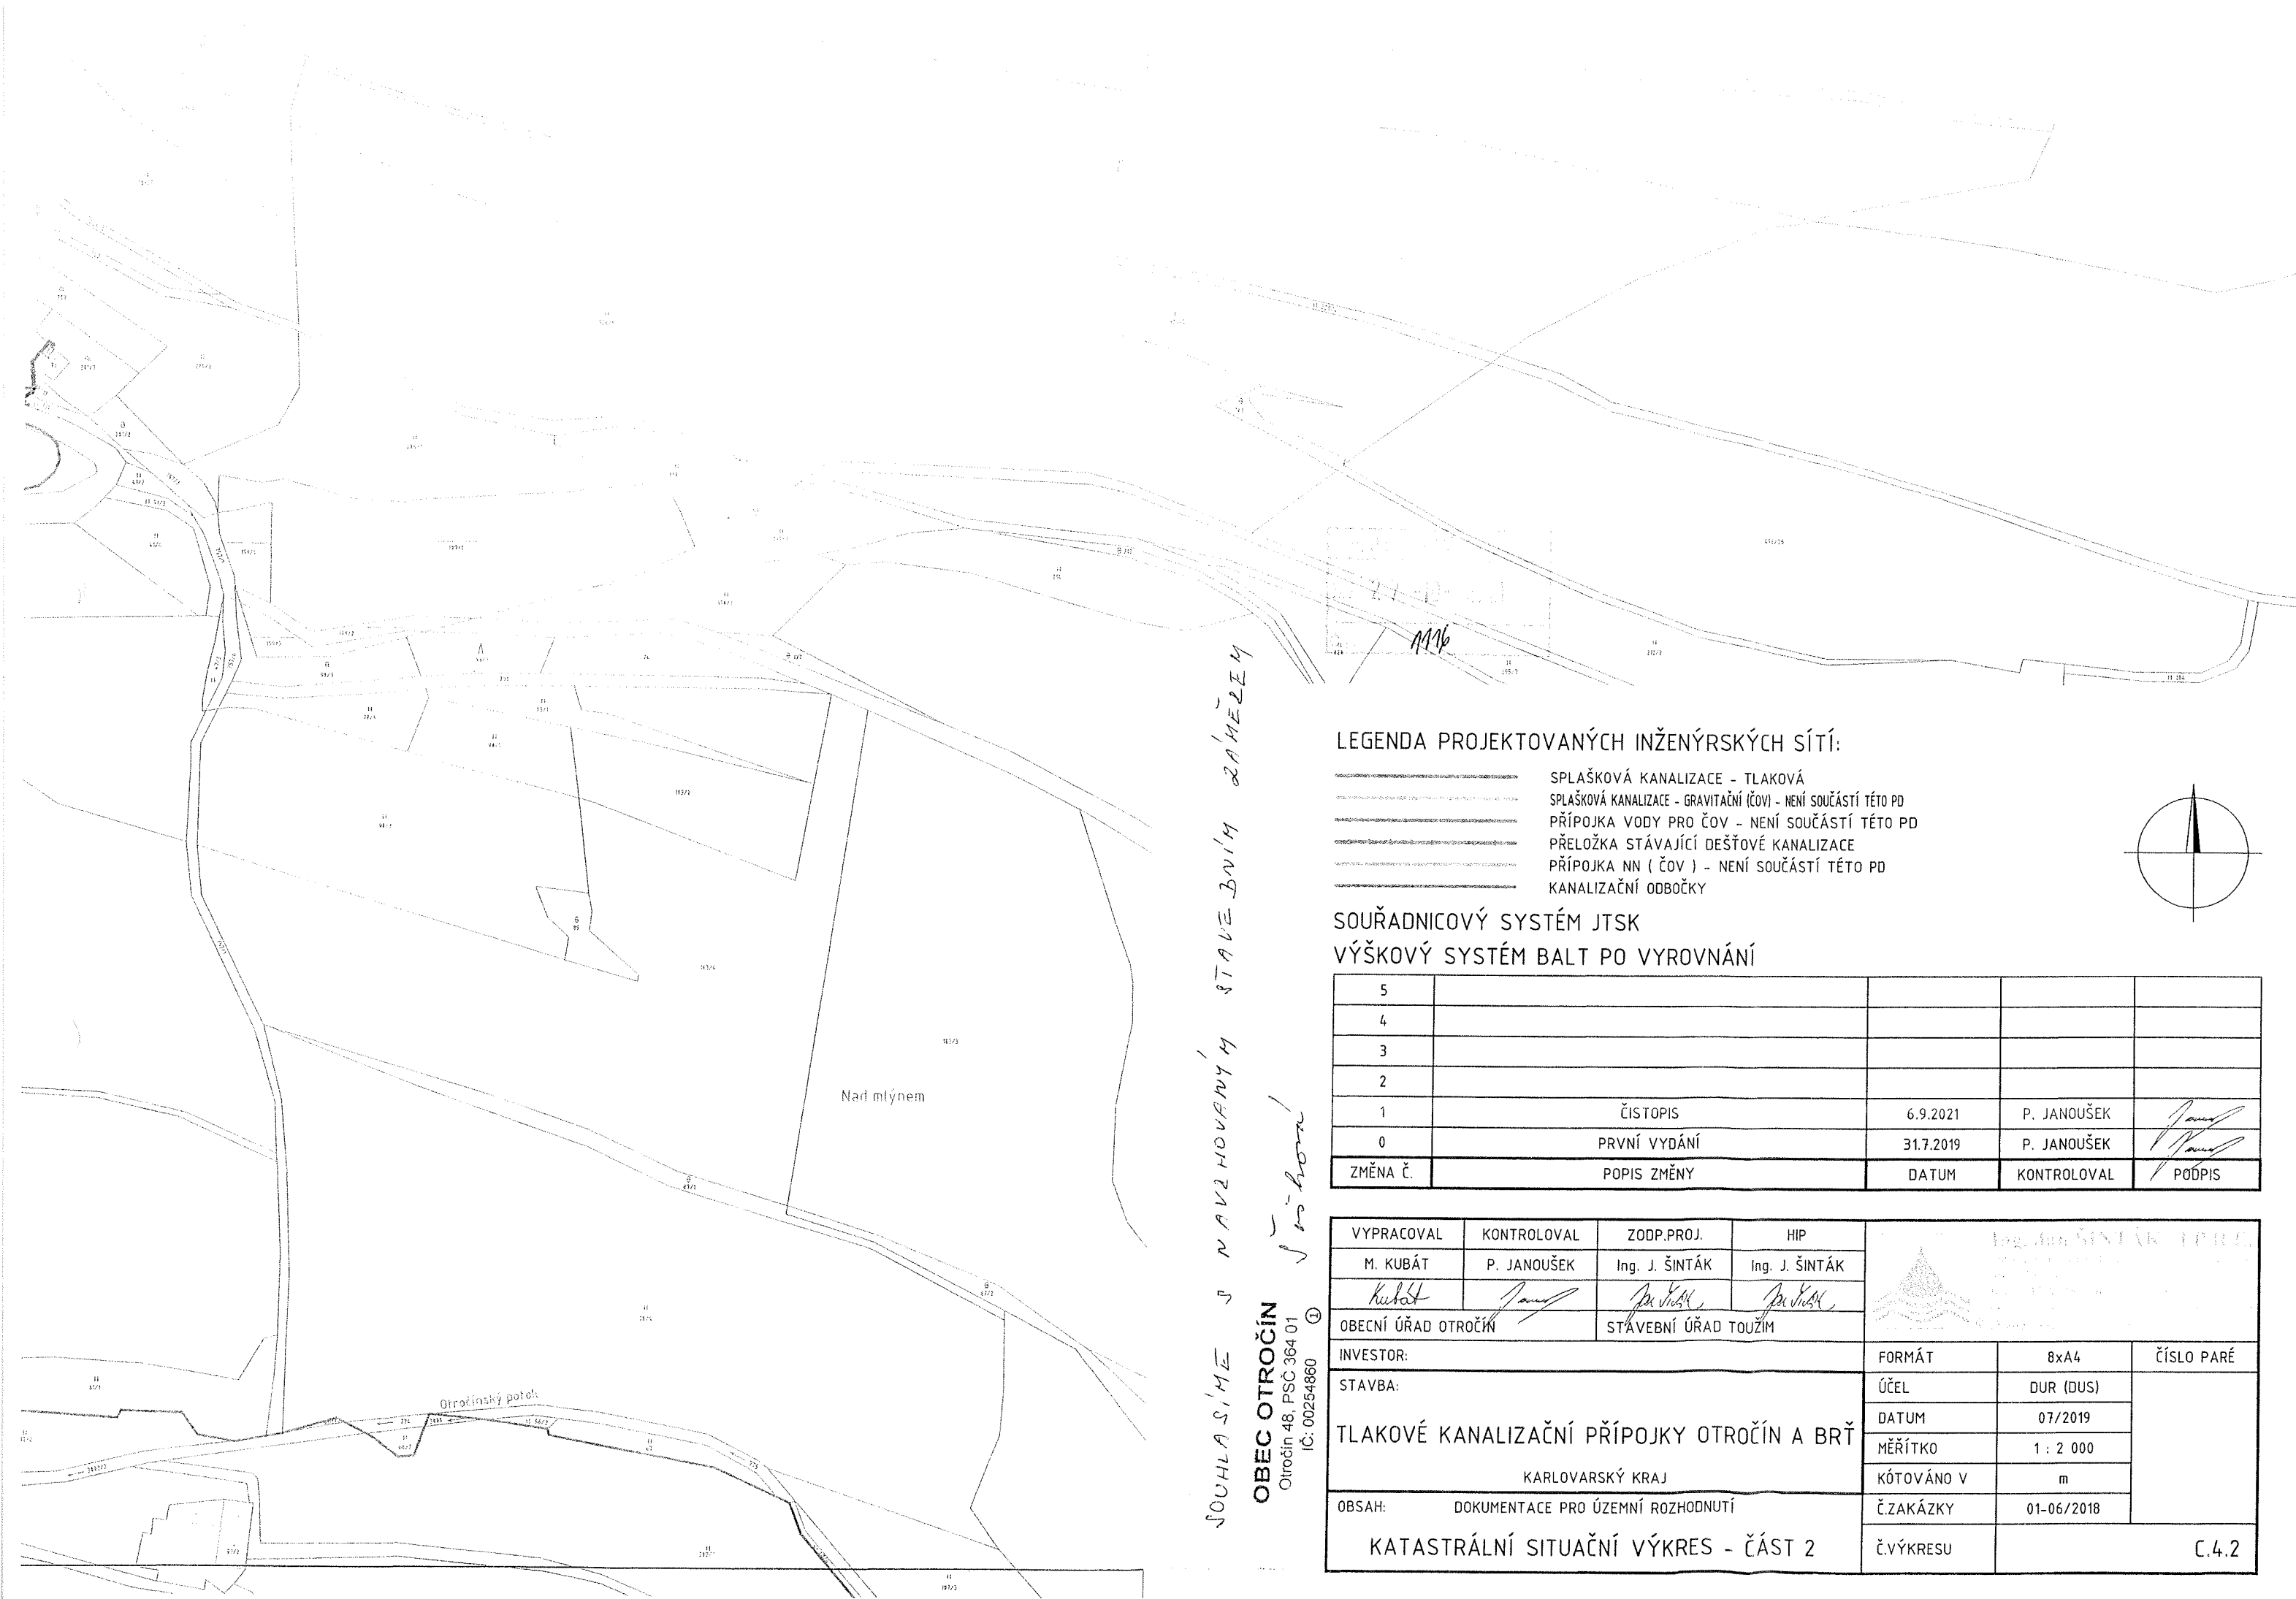


LEGENDA PROJEKTOVANÝCH INŽENÝRSKÝCH SÍTÍ:

- SPLAŠKOVÁ KANALIZACE - TLAKOVÁ
- SPLAŠKOVÁ KANALIZACE - GRAVITAČNÍ (ČOV) - NENÍ SOUČÁSTÍ TÉTO PD
- PŘÍPOJKA VODY PRO ČOV - NENÍ SOUČÁSTÍ TÉTO PD
- PŘELOŽKA STÁVAJÍCÍ DEŠŤOVÉ KANALIZACE
- PŘÍPOJKA NN (ČOV) - NENÍ SOUČÁSTÍ TÉTO PD
- KANALIZAČNÍ ODOBOČKY

SOUŘADNICOVÝ SYSTÉM JTSK
VÝŠKOVÝ SYSTÉM BALT PO VYROVNÁNÍ

5				
4				
3				
2				
1	ČISTOPIS	6.9.2021	P. JANOUŠEK	
0	PRVNÍ VYDÁNÍ	31.7.2019	P. JANOUŠEK	
ZMĚNA Č.	POPIS ZMĚNY	DATUM	KONTROLOVAL	PODPIS

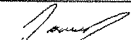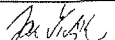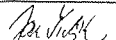
VYPRACOVAL	KONTROLOVAL	ZODP.PROJ.	HIP	 Ing. Jan ŠINTÁK I.P.R.C. s.r.o. Katastrální úřad Otročín Katastrální úřad Otročín		
M. KUBÁT	P. JANOUŠEK	Ing. J. ŠINTÁK	Ing. J. ŠINTÁK			
						
OBECNÍ ÚŘAD OTROČÍN		STÁVEBNÍ ÚŘAD TOUZIM				
INVESTOR:				FORMÁT	8x4	ČÍSLO PARÉ
STAVBA: TLAKOVÉ KANALIZAČNÍ PŘÍPOJKY OTROČÍN A BRŤ KARLOVARSKÝ KRAJ				ÚČEL	DUR (DUS)	
				DATUM	07/2019	
				MĚŘÍTKO	1 : 2 000	
				KÓTOVÁNO V	m	
OBSAH: DOKUMENTACE PRO ÚZEMNÍ ROZHODNUTÍ KATASTRÁLNÍ SITUAČNÍ VÝKRES - ČÁST 2				Č.ZAKÁZKY	01-06/2018	C.4.2
				Č.VÝKRESU		

SOUHLASÍME J NAVEZHOVANÝM STAVEBNÍM ZAHŘEZENÍM

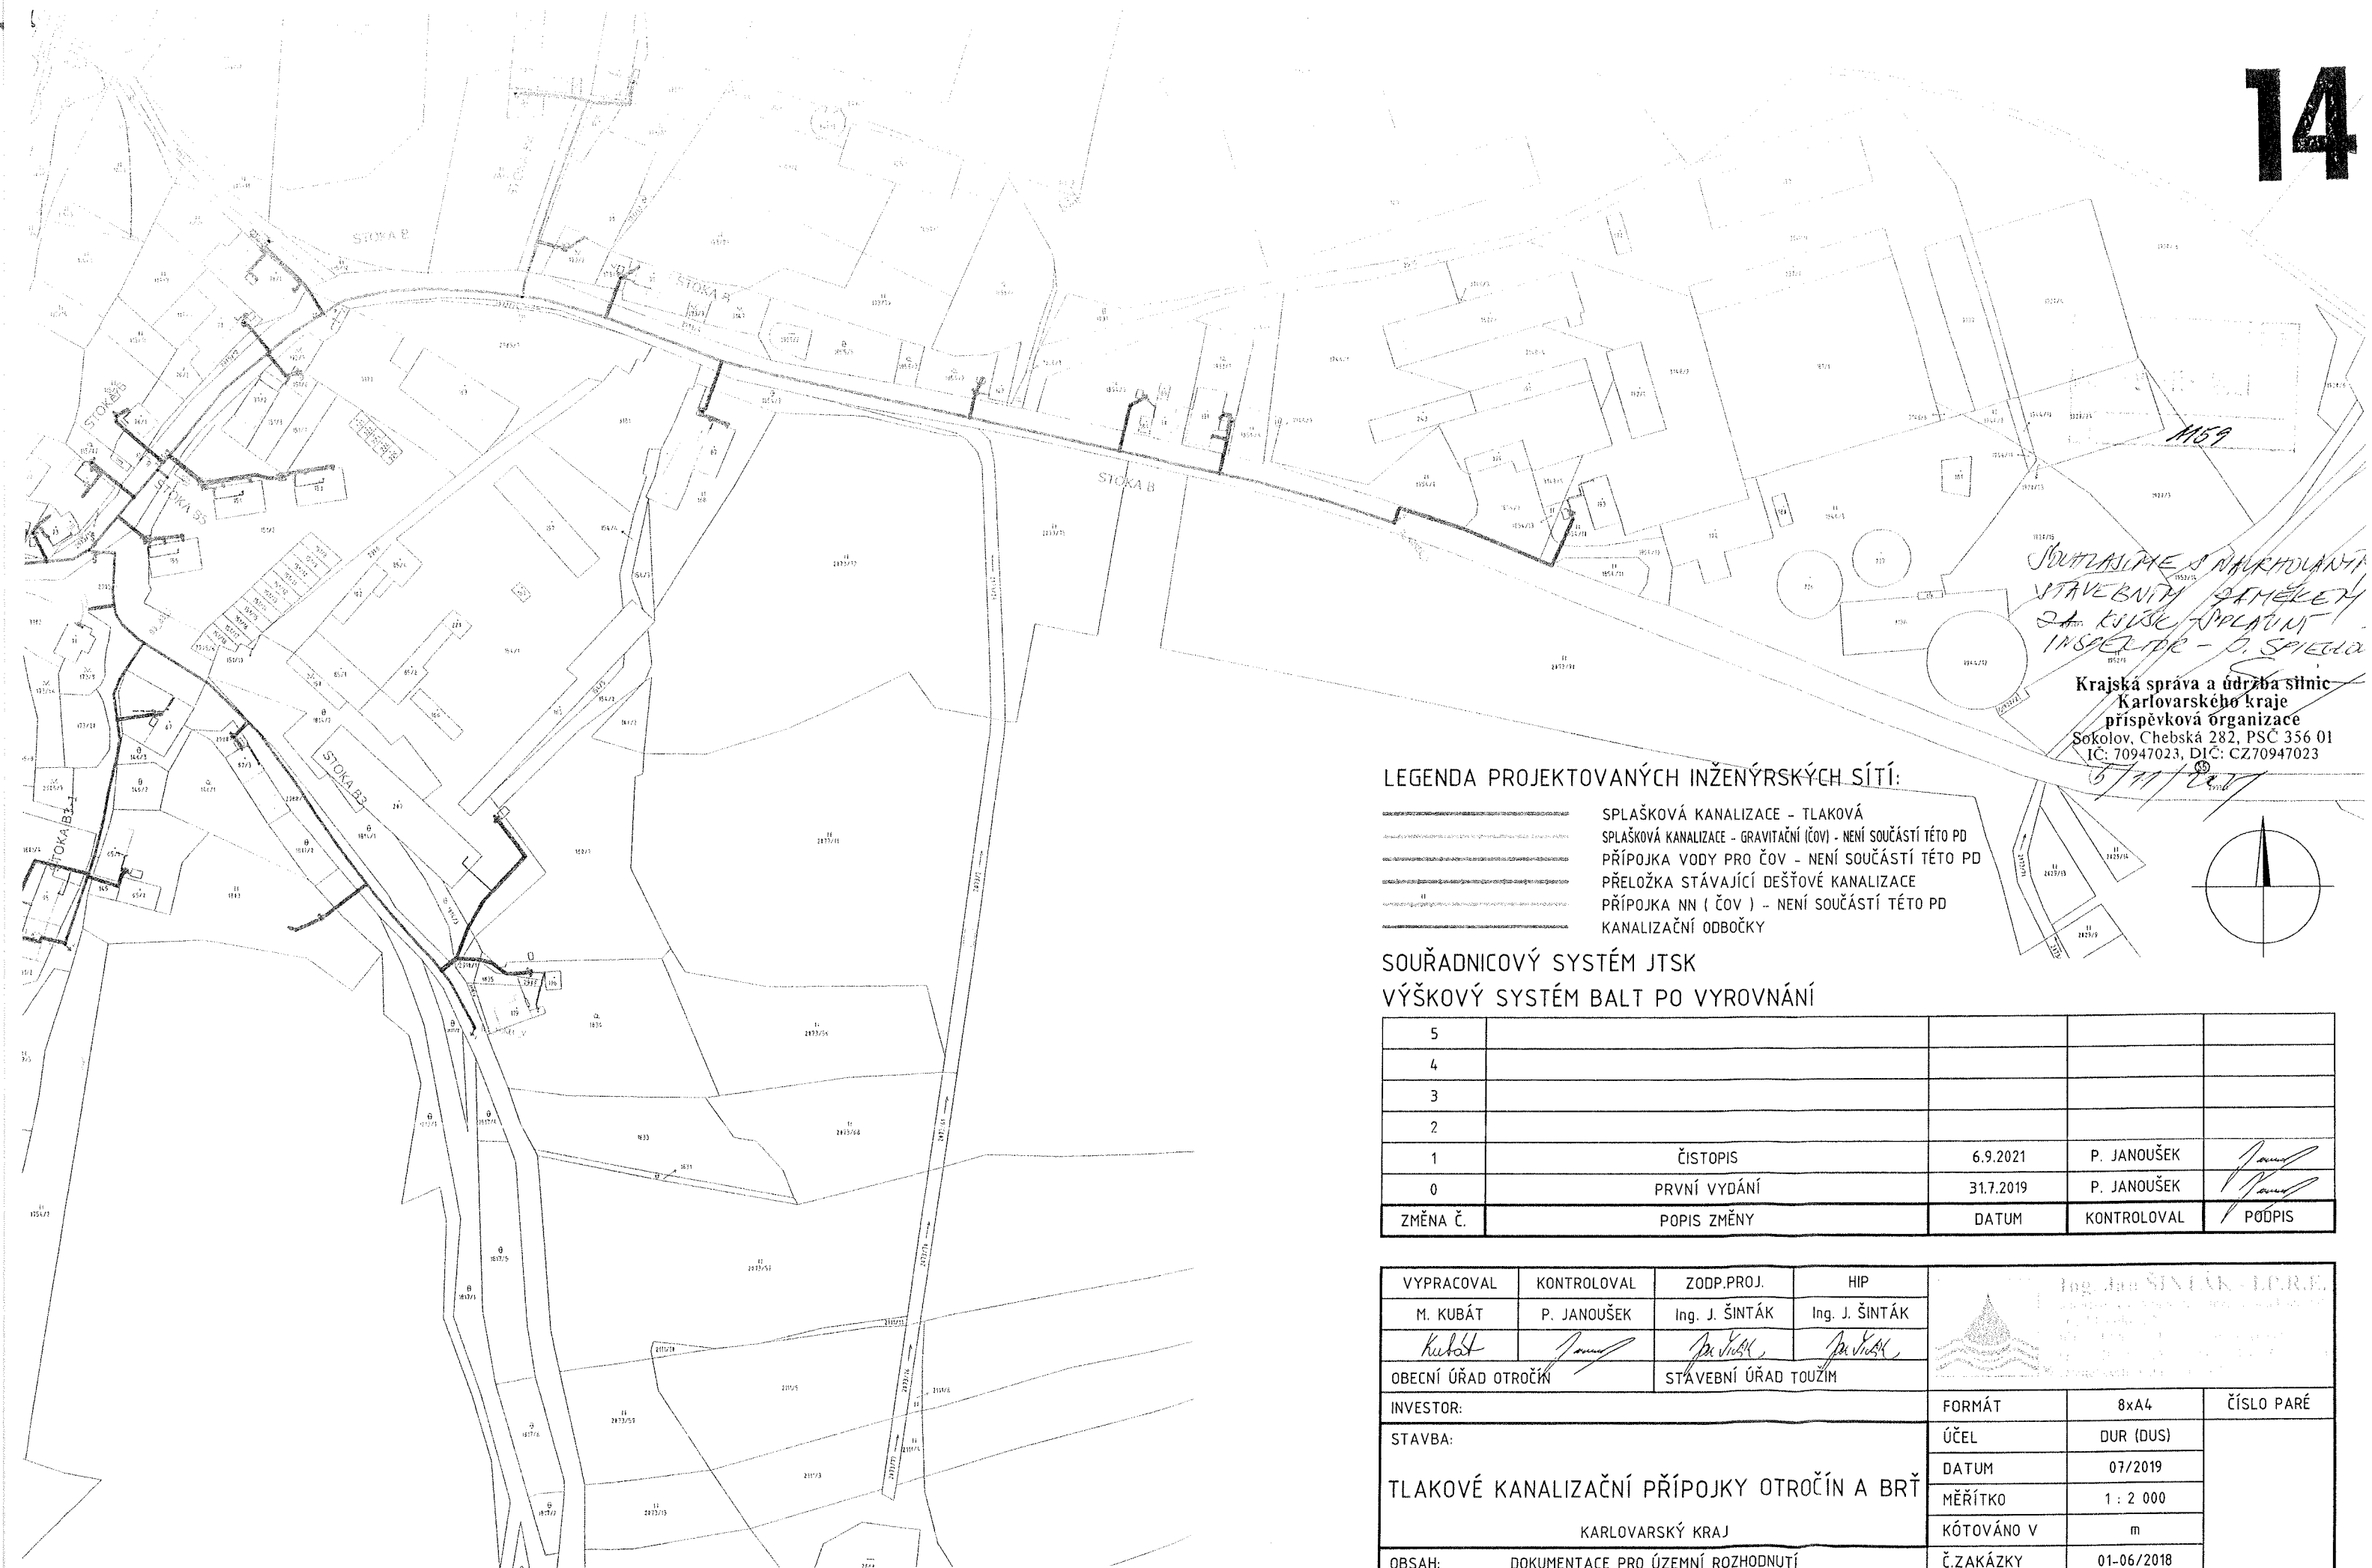OBEC OTROČÍN
Otročín 48, PSČ 364 01
IČ: 00254860










LEGENDA PROJEKTOVANÝCH INŽENÝRSKÝCH SÍTÍ:


SPLAŠKOVÁ KANALIZACE - TLAKOVÁ
SPLAŠKOVÁ KANALIZACE - GRAVITAČNÍ (ČOV) - NENÍ SOUČÁSTÍ TÉTO PD
PŘÍPOJKA VODY PRO ČOV - NENÍ SOUČÁSTÍ TÉTO PD
PŘELOŽKA STÁVAJÍCÍ DEŠŤOVÉ KANALIZACE
PŘÍPOJKA NN (ČOV) - NENÍ SOUČÁSTÍ TÉTO PD
KANALIZAČNÍ ODOBOČKY

SOUŘADNICOVÝ SYSTÉM JTSK

VÝŠKOVÝ SYSTÉM BALŤ PO VYROVNÁNÍ

5				
4				
3				
2				
1	ČISTOPIS	6.9.2021	P. JANOUŠEK	
0	PRVNÍ VYDÁNÍ	31.7.2019	P. JANOUŠEK	
ZMĚNA Č.	POPIS ZMĚNY	DATUM	KONTROLOVAL	PŘÍPOIS

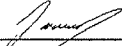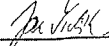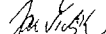VYPRACOVAL	KONTROLOVAL	ZODP.PROJ.	HIP	 Ing. Jan ŠINTÁK - I.D.R.E. PROJEKTOVÁNÍ, KONSTRUKCE, STAVBY STAVBY, STAVBY, STAVBY STAVBY, STAVBY, STAVBY		
M. KUBÁT	P. JANOUŠEK	Ing. J. ŠINTÁK	Ing. J. ŠINTÁK			
						
OBECNÍ ÚŘAD OTROČÍN		STAVEBNÍ ÚŘAD TOUZIM				
INVESTOR:				FORMÁT	8xA4	ČÍSLO PARÉ
STAVBA:				ÚČEL	DUR (DUS)	
TLAKOVÉ KANALIZAČNÍ PŘÍPOJKY OTROČÍN A BRŤ KARLOVARSKÝ KRAJ				DATUM	07/2019	
				MĚŘÍTKO	1 : 2 000	
				KÓTOVÁNO V	m	
OBSAH: DOKUMENTACE PRO ÚZEMNÍ ROZHODNUTÍ				Č.ZAKÁZKY	01-06/2018	
KATASTRÁLNÍ SITUAČNÍ VÝKRES - ČÁST 1				Č.VÝKRESU	C.4.1	

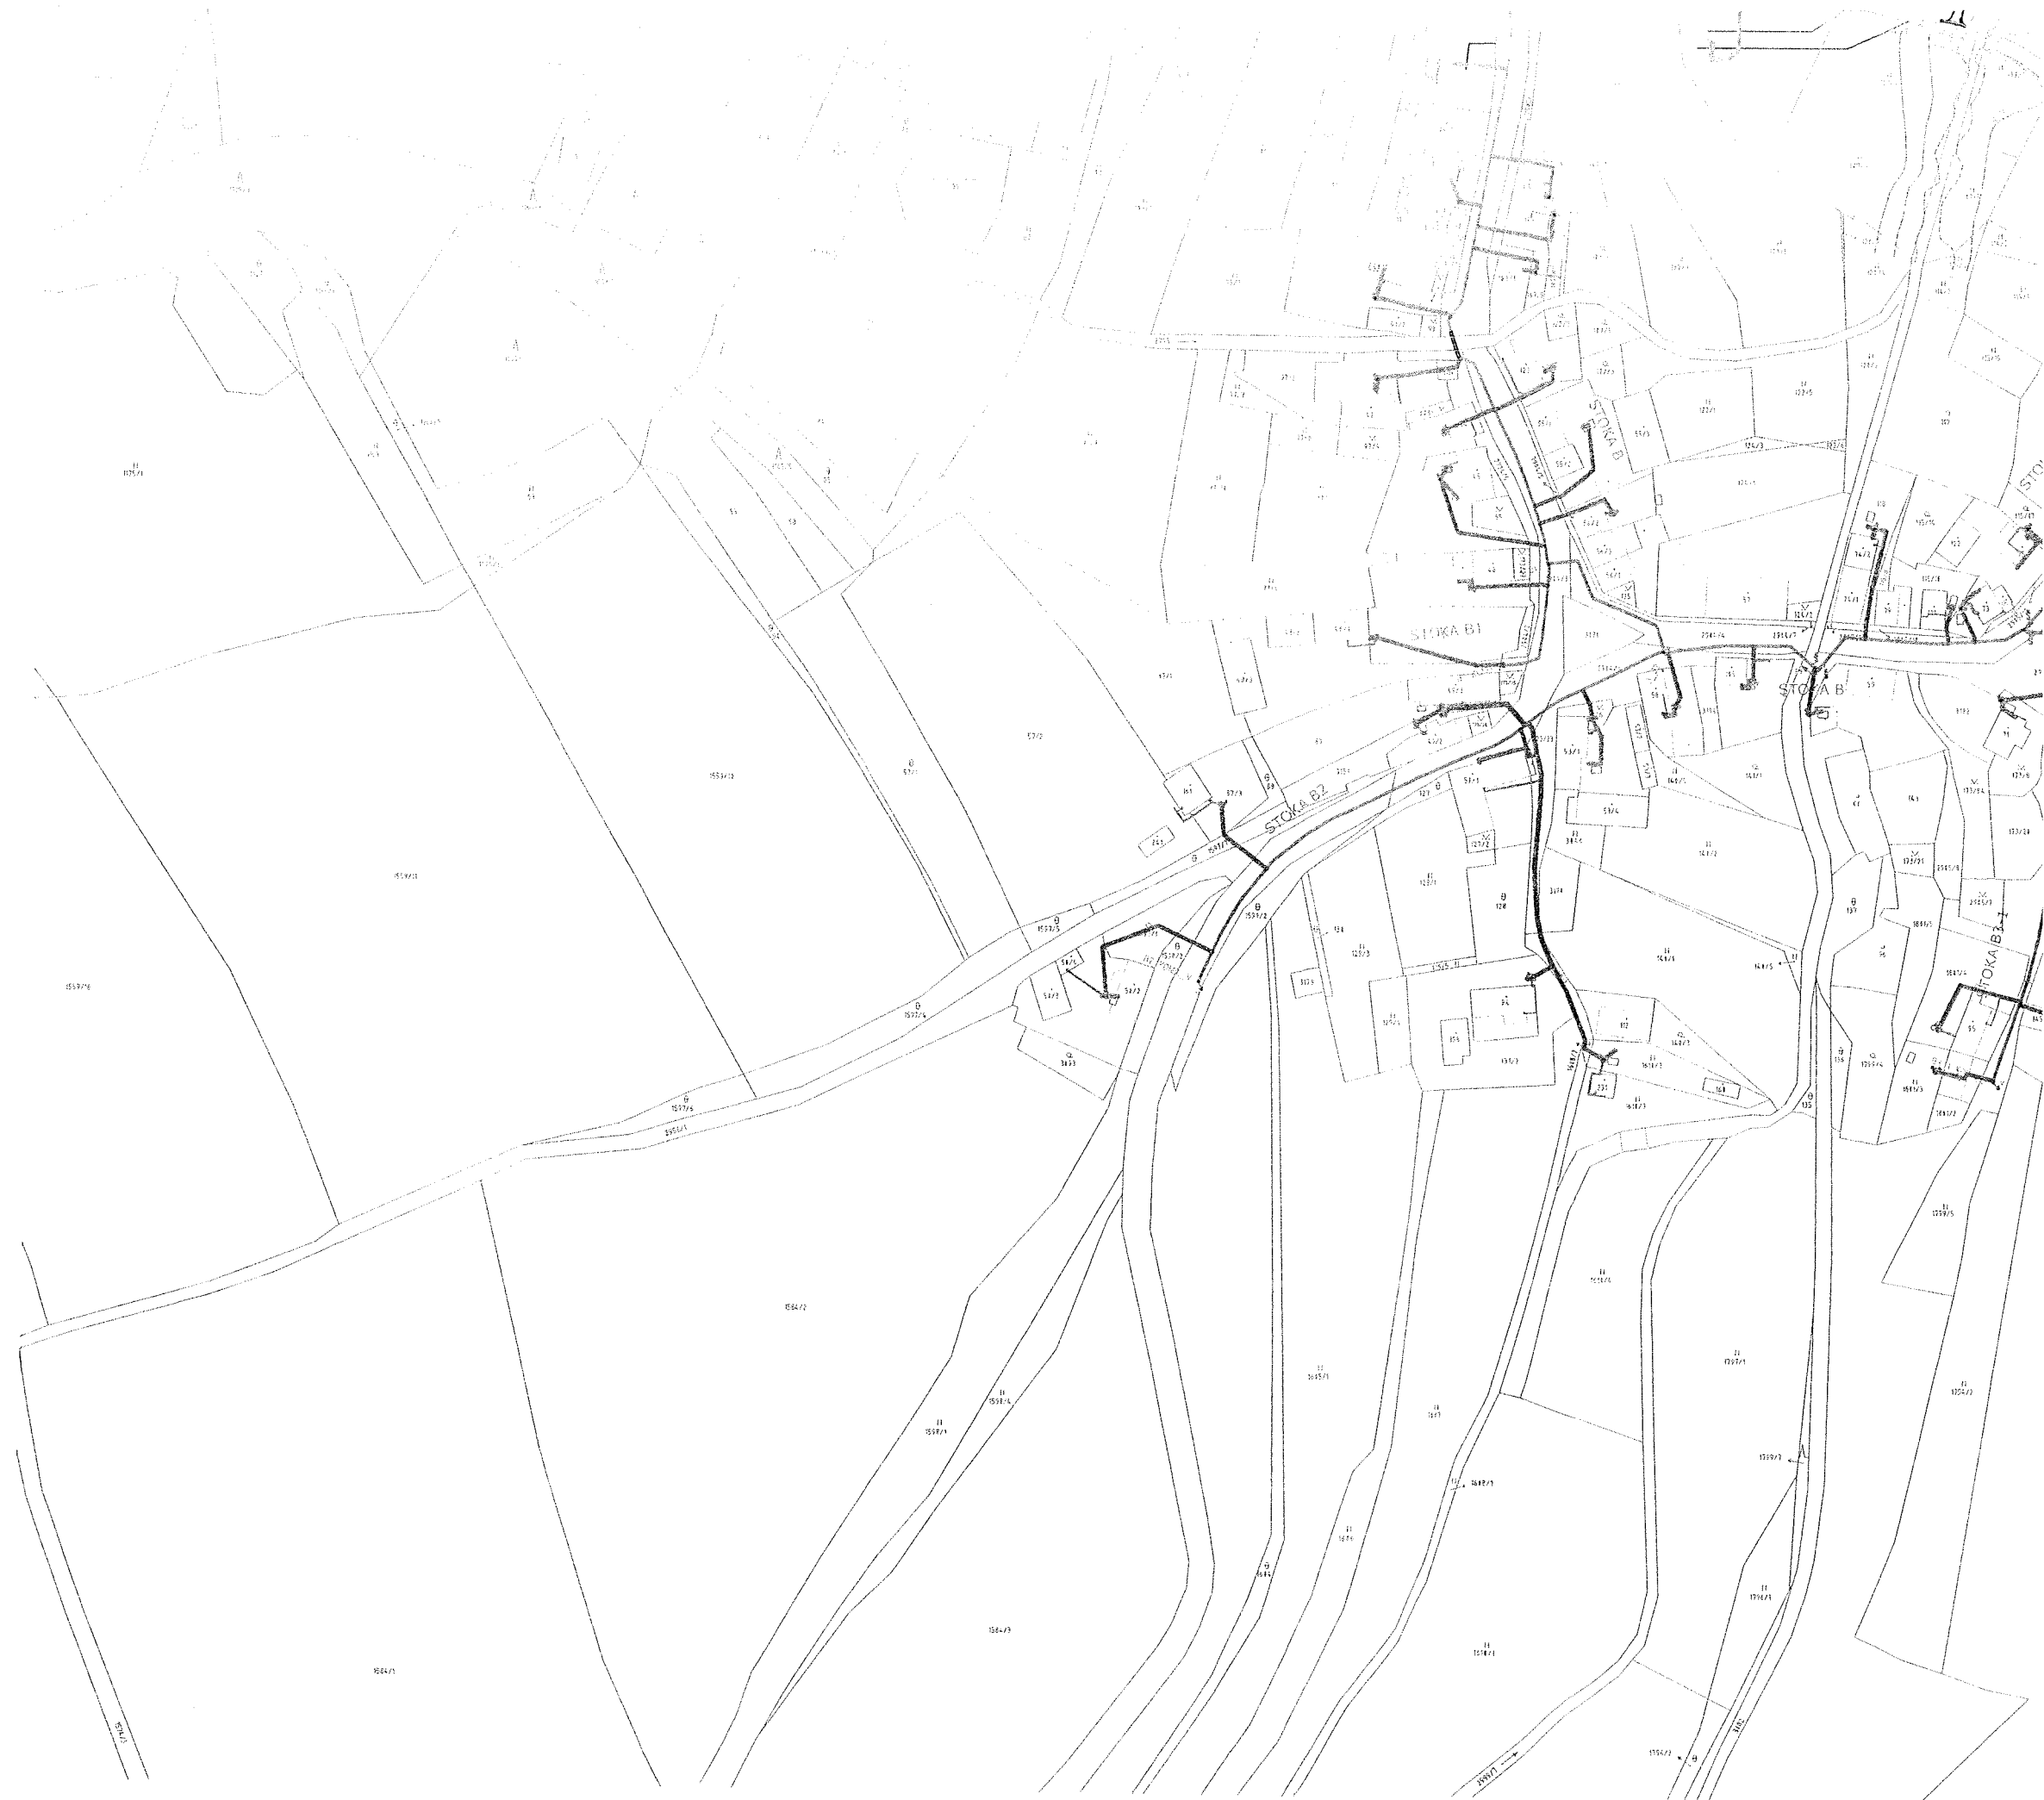






1159

VYHLASÍME S NADŘADOVANÝM
PŘÍPOJKOU KANALIZACE
ZA KÚRSKOU PRÁVNÍ INSPEKCI
V. J. ŠINTÁK

Krajská správa a údržba silnic
karlovarského kraje
príspevková organizace
Sokolov, Chebská 282, PSČ 356 01
IČ: 70947023, DIČ: CZ70947023
5/11/2019





LEGENDA PROJEKTOVANÝCH INŽENÝRSKÝCH SÍTÍ:

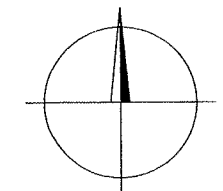SPLAŠKOVÁ KANALIZACE - TLAKOVÁ
SPLAŠKOVÁ KANALIZACE - GRAVITAČNÍ (ČOV) - NENÍ SOUČÁSTÍ TÉTO PD
PŘÍPOJKA VODY PRO ČOV - NENÍ SOUČÁSTÍ TÉTO PD
PŘELOŽKA STÁVAJÍCÍ DEŠŤOVÉ KANALIZACE
PŘÍPOJKA NN (ČOV) - NENÍ SOUČÁSTÍ TÉTO PD
KANALIZAČNÍ ODBOČKY



SOUŘADNICOVÝ SYSTÉM JTSK
VÝŠKOVÝ SYSTÉM BALŤ PO VYROVNÁNÍ

5				
4				
3				
2				
1	ČISTOPIS	6.9.2021	P. JANOUŠEK	
0	PRVNÍ VYDÁNÍ	31.7.2019	P. JANOUŠEK	
ZMĚNA Č.	POPIS ZMĚNY	DATUM	KONTROLOVAL	PODPIS

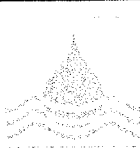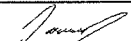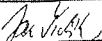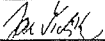VYPRACOVAL	KONTROLOVAL	ZODP.PROJ.	HIP	 Ing. Jan ŠINTÁK, C.P.R.E. aut. č. 1422/2012 Ing. Jan ŠINTÁK, C.P.R.E. aut. č. 1422/2012 Ing. Jan ŠINTÁK, C.P.R.E. aut. č. 1422/2012		
M. KUBÁT	P. JANOUŠEK	Ing. J. ŠINTÁK	Ing. J. ŠINTÁK			
						
OBECNÍ ÚŘAD OTROČÍN		STAVEBNÍ ÚŘAD TOUŽIM				
INVESTOR:				FORMÁT	8x44	ČÍSLO PARÉ
STAVBA: TLAKOVÉ KANALIZAČNÍ PŘÍPOJKY OTROČÍN A BRŤ KARLOVARSKÝ KRAJ				ÚČEL	DUR (DUS)	
				DATUM	07/2019	
				MĚŘÍTKO	1 : 2 000	
				KÓTOVÁNO V	m	
				Č.ZAKÁZKY	01-06/2018	
OBSAH: DOKUMENTACE PRO ÚZEMNÍ ROZHODNUTÍ				Č.VÝKRESU	C.4.2	
KATASTRÁLNÍ SITUAČNÍ VÝKRES - ČÁST 2						





Váš dopis zn. 1057/2021
Ze dne 15.10.2021
Naše zn. 19448/2021-SŽ-OR UNL-OPS/JS
Listů/příloh 6/3


Ing. Jan Šinták – I.P.R.E.

P.O.BOX 179

360 21 Karlovy Vary

Vyřizuje Jana Sonnenbergová
Telefon
Mobil +420 722 984 620
E-mail sonnenbergova@spravazeleznic.cz

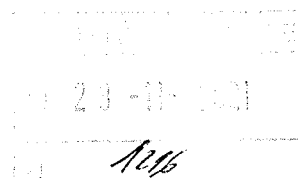Datum 16. listopadu 2021



**Souhrnné stanovisko
Správy železnic, státní organizace
k územnímu řízení**

Na základě předložené žádosti a projektové dokumentace stavby vydává Správa železnic, státní organizace, Oblastní ředitelství Ústí nad Labem (dále jen Správa železnic, OR UNL), podle zákona č. 183/2006 Sb., o územním plánování a stavebním řádu (stavební zákon), ve znění pozdějších předpisů, toto

**Souhrnné stanovisko k územnímu řízení
pro stavbu**

Název stavby: „Tlakové kanalizační přípojky Otročin a Brť“

Místo stavby: k.ú. Otročin

Trat': Blatno u Jesenice - Bečov nad Teplou
žkm cca: 79.300 – 79.370 - vpravo v min. vzdálenosti 12 m od osy krajní koleje

TÚDÚ: 0521H1

Žadatel: Ing. Jan Šinták, Kolová 2, 360 01 Karlovy Vary 1

Investor: Vodohospodářské sdružení obcí západních Čech, Studentská 328/64,
360 07 Karlovy Vary

Podle předložené žádosti a projektové dokumentace se jedná o stavbu kanalizačních přípojek vč. zařízení elektro pro domovní čerpací stanice, které budou napojeny do stok tlakové kanalizace navrtávacím pasem. Domovní čerpací stanice budou zřízeny na pozemku ve vlastnictví majitele napojované nemovitosti, popř. na sousedním pozemku ve vlastnictví obce Otročin. Stávající žumpy a septiky budou po přepojení na kanalizační přípojky vyřazeny z provozu. Jednotlivé čerpací stanice budou napájeny za stávajících rozvodů el. instalace objektu, pro který bude výtlač kanalizace sloužit.

Stavba se bude nacházet mimo jiné v obvodu dráhy na pozemcích p.č. 3047 a p.č.st. 109 s budovou s č.p. 114, k.ú. Otročin, vše v právu hospodařit pro Správu železnic, státní organizace, a v ochranném pásmu dráhy na pozemcích p.č. 281/3 a p.č.st. 125 s budovou s č.p. 134, k.ú. Otročin.