


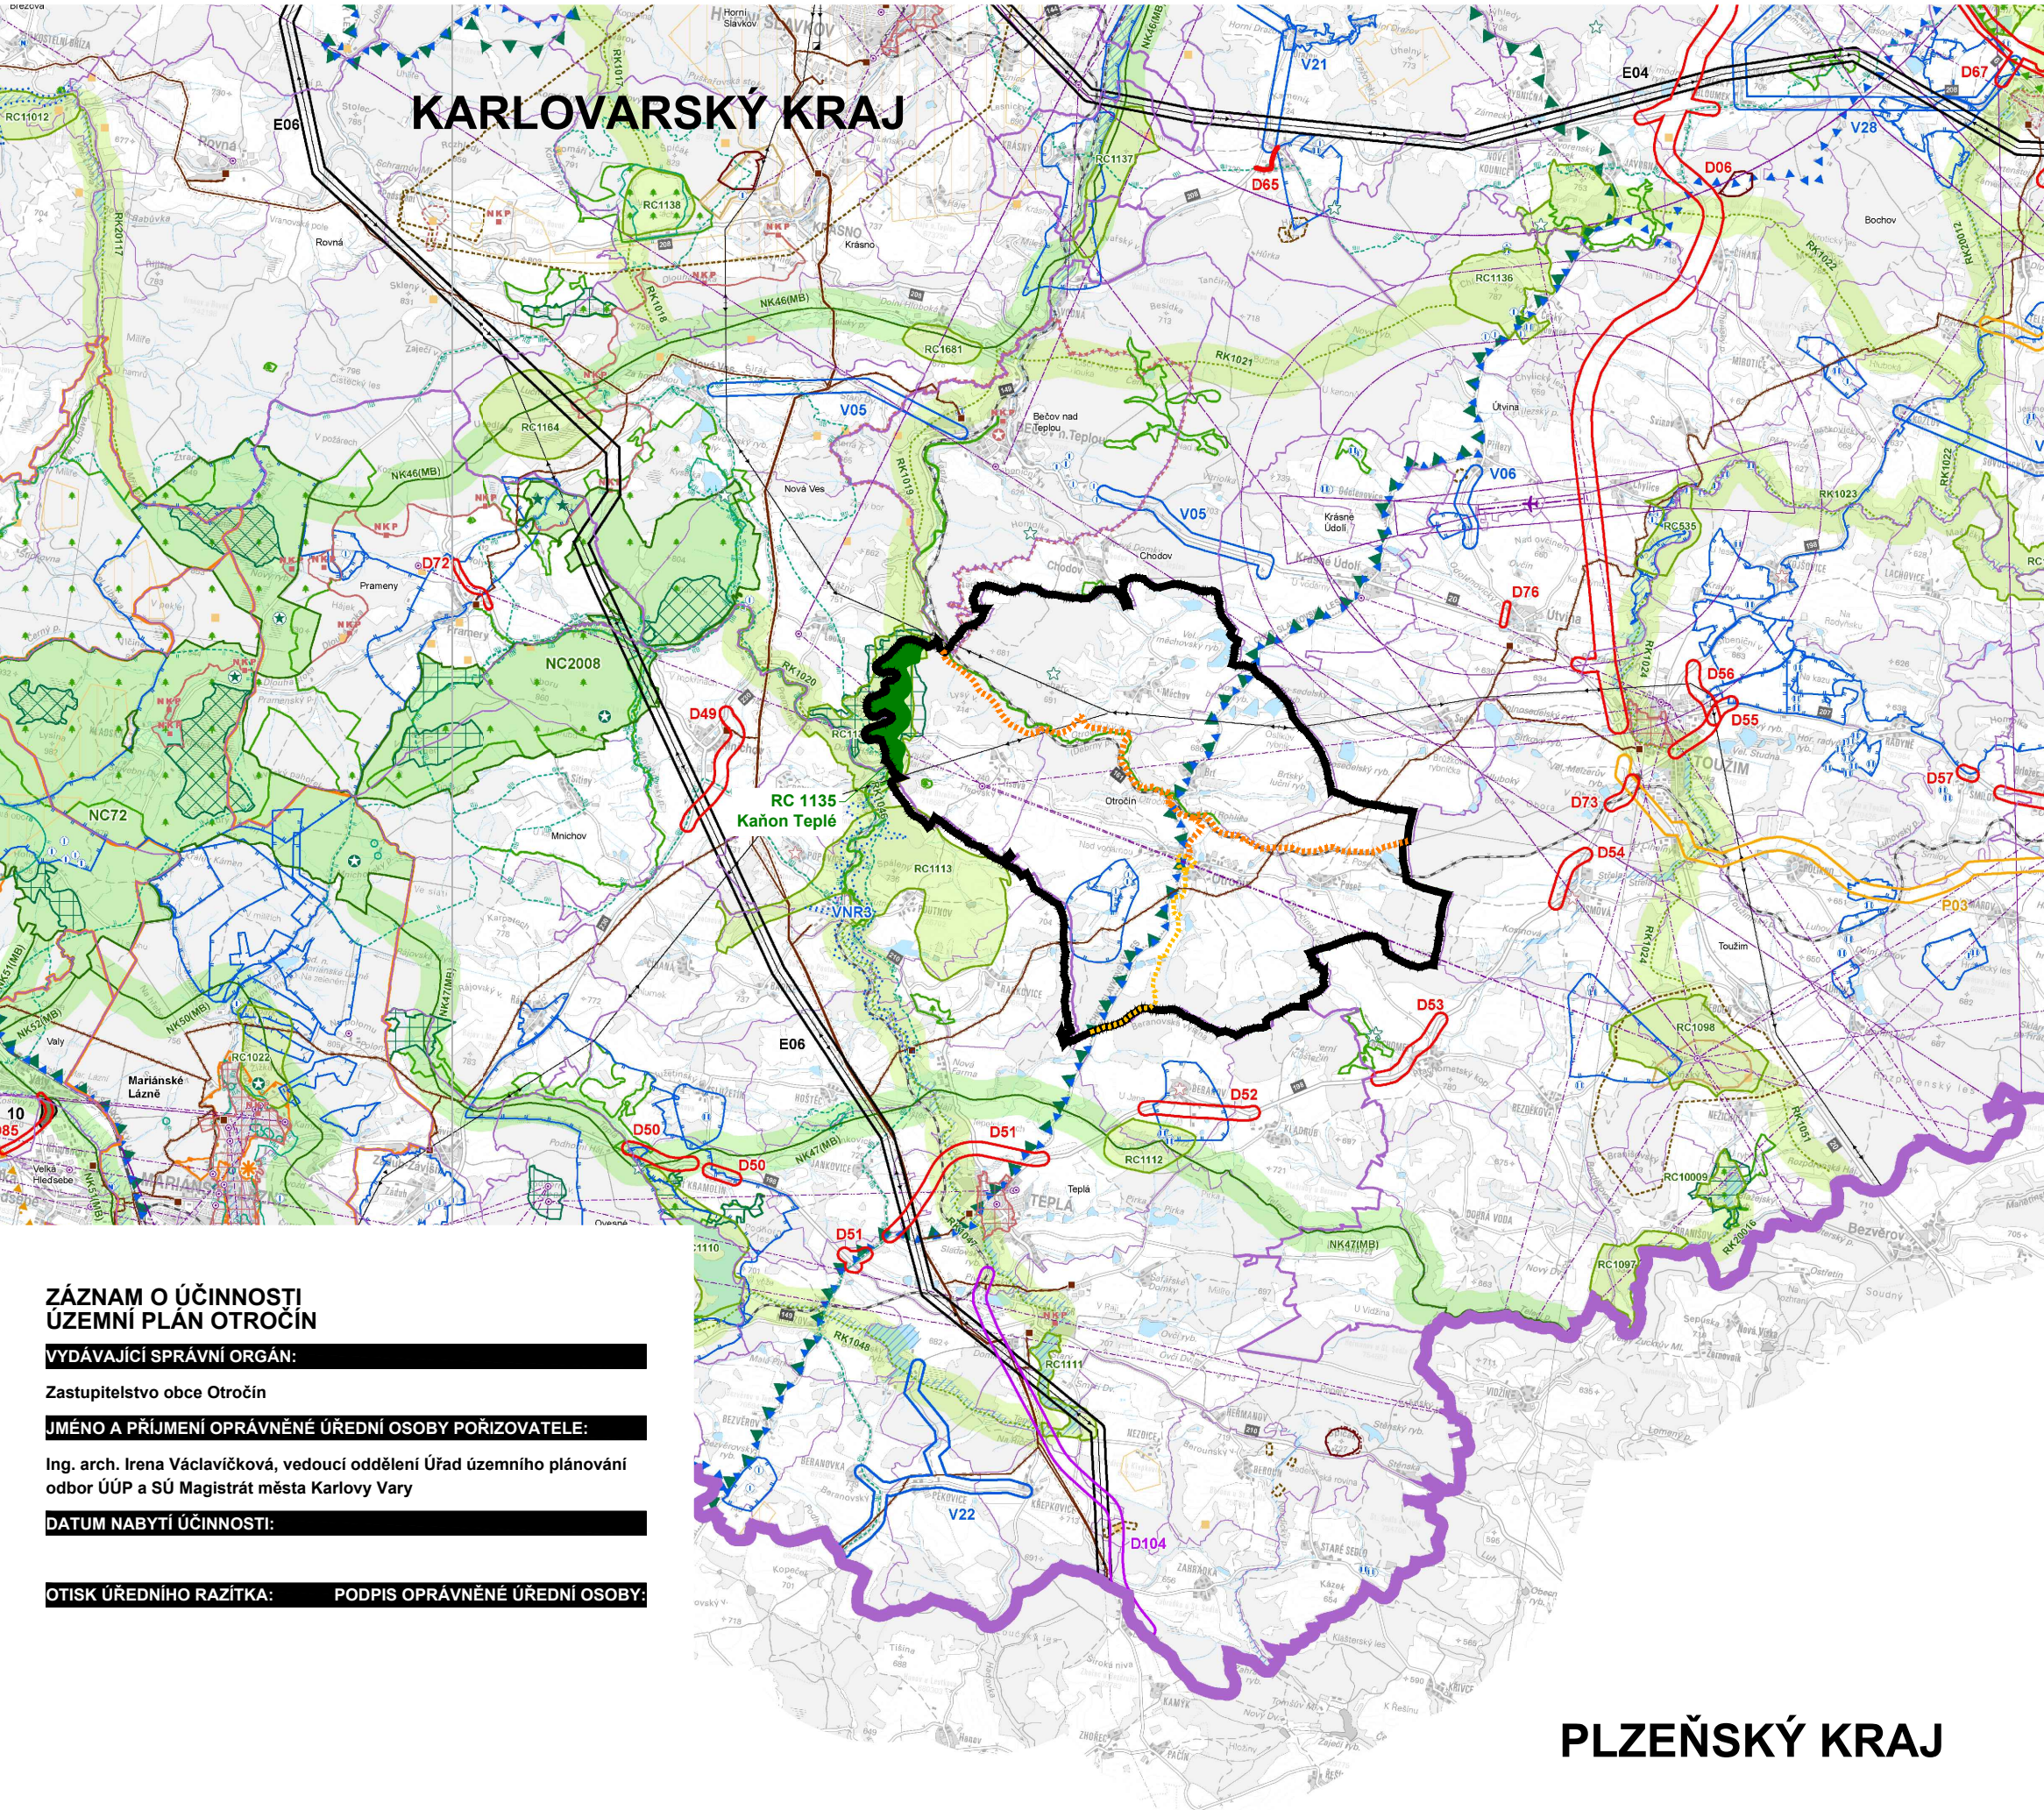

ZÁZNAM O ÚČINNOSTI ÚZEMNÍ PLÁN OTROČÍN

VYDÁVÁJÍCÍ SPRÁVNÍ ORGÁN:

Zastupitelstvo obce Otročín

JMÉNO A PŘÍJMENÍ OPRÁVNĚNÉ ÚŘEDNÍ OSOBY POŘIZOVATELE:

Ing. arch. Irena Václavíková, vedoucí oddělení Úřad územního plánování
odbor ÚÚP a SÚ Magistrát města Karlovy Vary

DATUM NABYTÍ ÚČINNOSTI:

OTISK ÚŘEDNÍHO RAZÍTKA:

PODPIS OPRÁVNĚNÉ ÚŘEDNÍ OSOBY:

1 2 km



ŠIRŠÍ VZTAHY:

hranice řešeného území

stav: návrh:

Územní systém ekologické stability:

regionální biocentrum

RC označení regionálního biocentra

Veřejná dopravní infrastruktura:

cyklostezka - páteřní trasa Karlovarského kraje

cyklotrasa - páteřní trasa Karlovarského kraje

Poznámky:

Podklad pro tento výkres tvoří výkres B.1 Koordinační výkres 1:50 000

Úplného znění Zásad územního rozvoje Karlovarského kraje,
po vydání Aktualizace č. 1 (červen 2018)

ZAKÁZKA:

ÚZEMNÍ PLÁN OTROČÍN

KLIENT - OBJEDNATEL:

Obec Otročín

Otročín 48, 364 01 Otročín

IČ: 00254860

Marie Šašková, starostka a určený zastupitel

telefon: 724 196 035

email: starosta@otrocin.eu

POŘIZOVATEL:

Magistrát města Karlovy Vary

Úřad územního plánování a stavební úřad

U Spořitelny 2, 360 01 Karlovy Vary

Marcela Giertlová

telefon: 353 118 742

email: m.giertlova@mmkv.cz

ARCHITEKT - ZHOTOVITEL:

MgA. Pavla Wiszczorová

autorizovaný architekt ČKA 3635

IČ: 64190781

REGIONSTUDIO

Náměstí Dr.Beneše 1321/15

430 01 Chomutov

email: studio@regionstudio.eu

www.regionstudio.eu

hlavní architekt: MgA. Pavla Wiszczorová

telefon: 777 775 784

zástupce hlavního architekta: Ing.arch. Rudolf Wiszczor

telefon: 773 684 771

spolupracovali:

RNDr. Jana Boršiová, ČKA 2875

ČÍSLO ZAKÁZKY:

018-OTRO

DATUM:

05/2020

FÁZE ZAKÁZKY:

NÁVRH ÚZEMNÍM PLÁNU PRO VYDÁNÍ

MĚŘÍTKO:

1:100 000

FORMÁT:

2xA4

ČÍSLO:

07

NÁZEV:

ODŮVODNĚNÍ
VÝKRES ŠIRŠÍCH VZTAHŮ