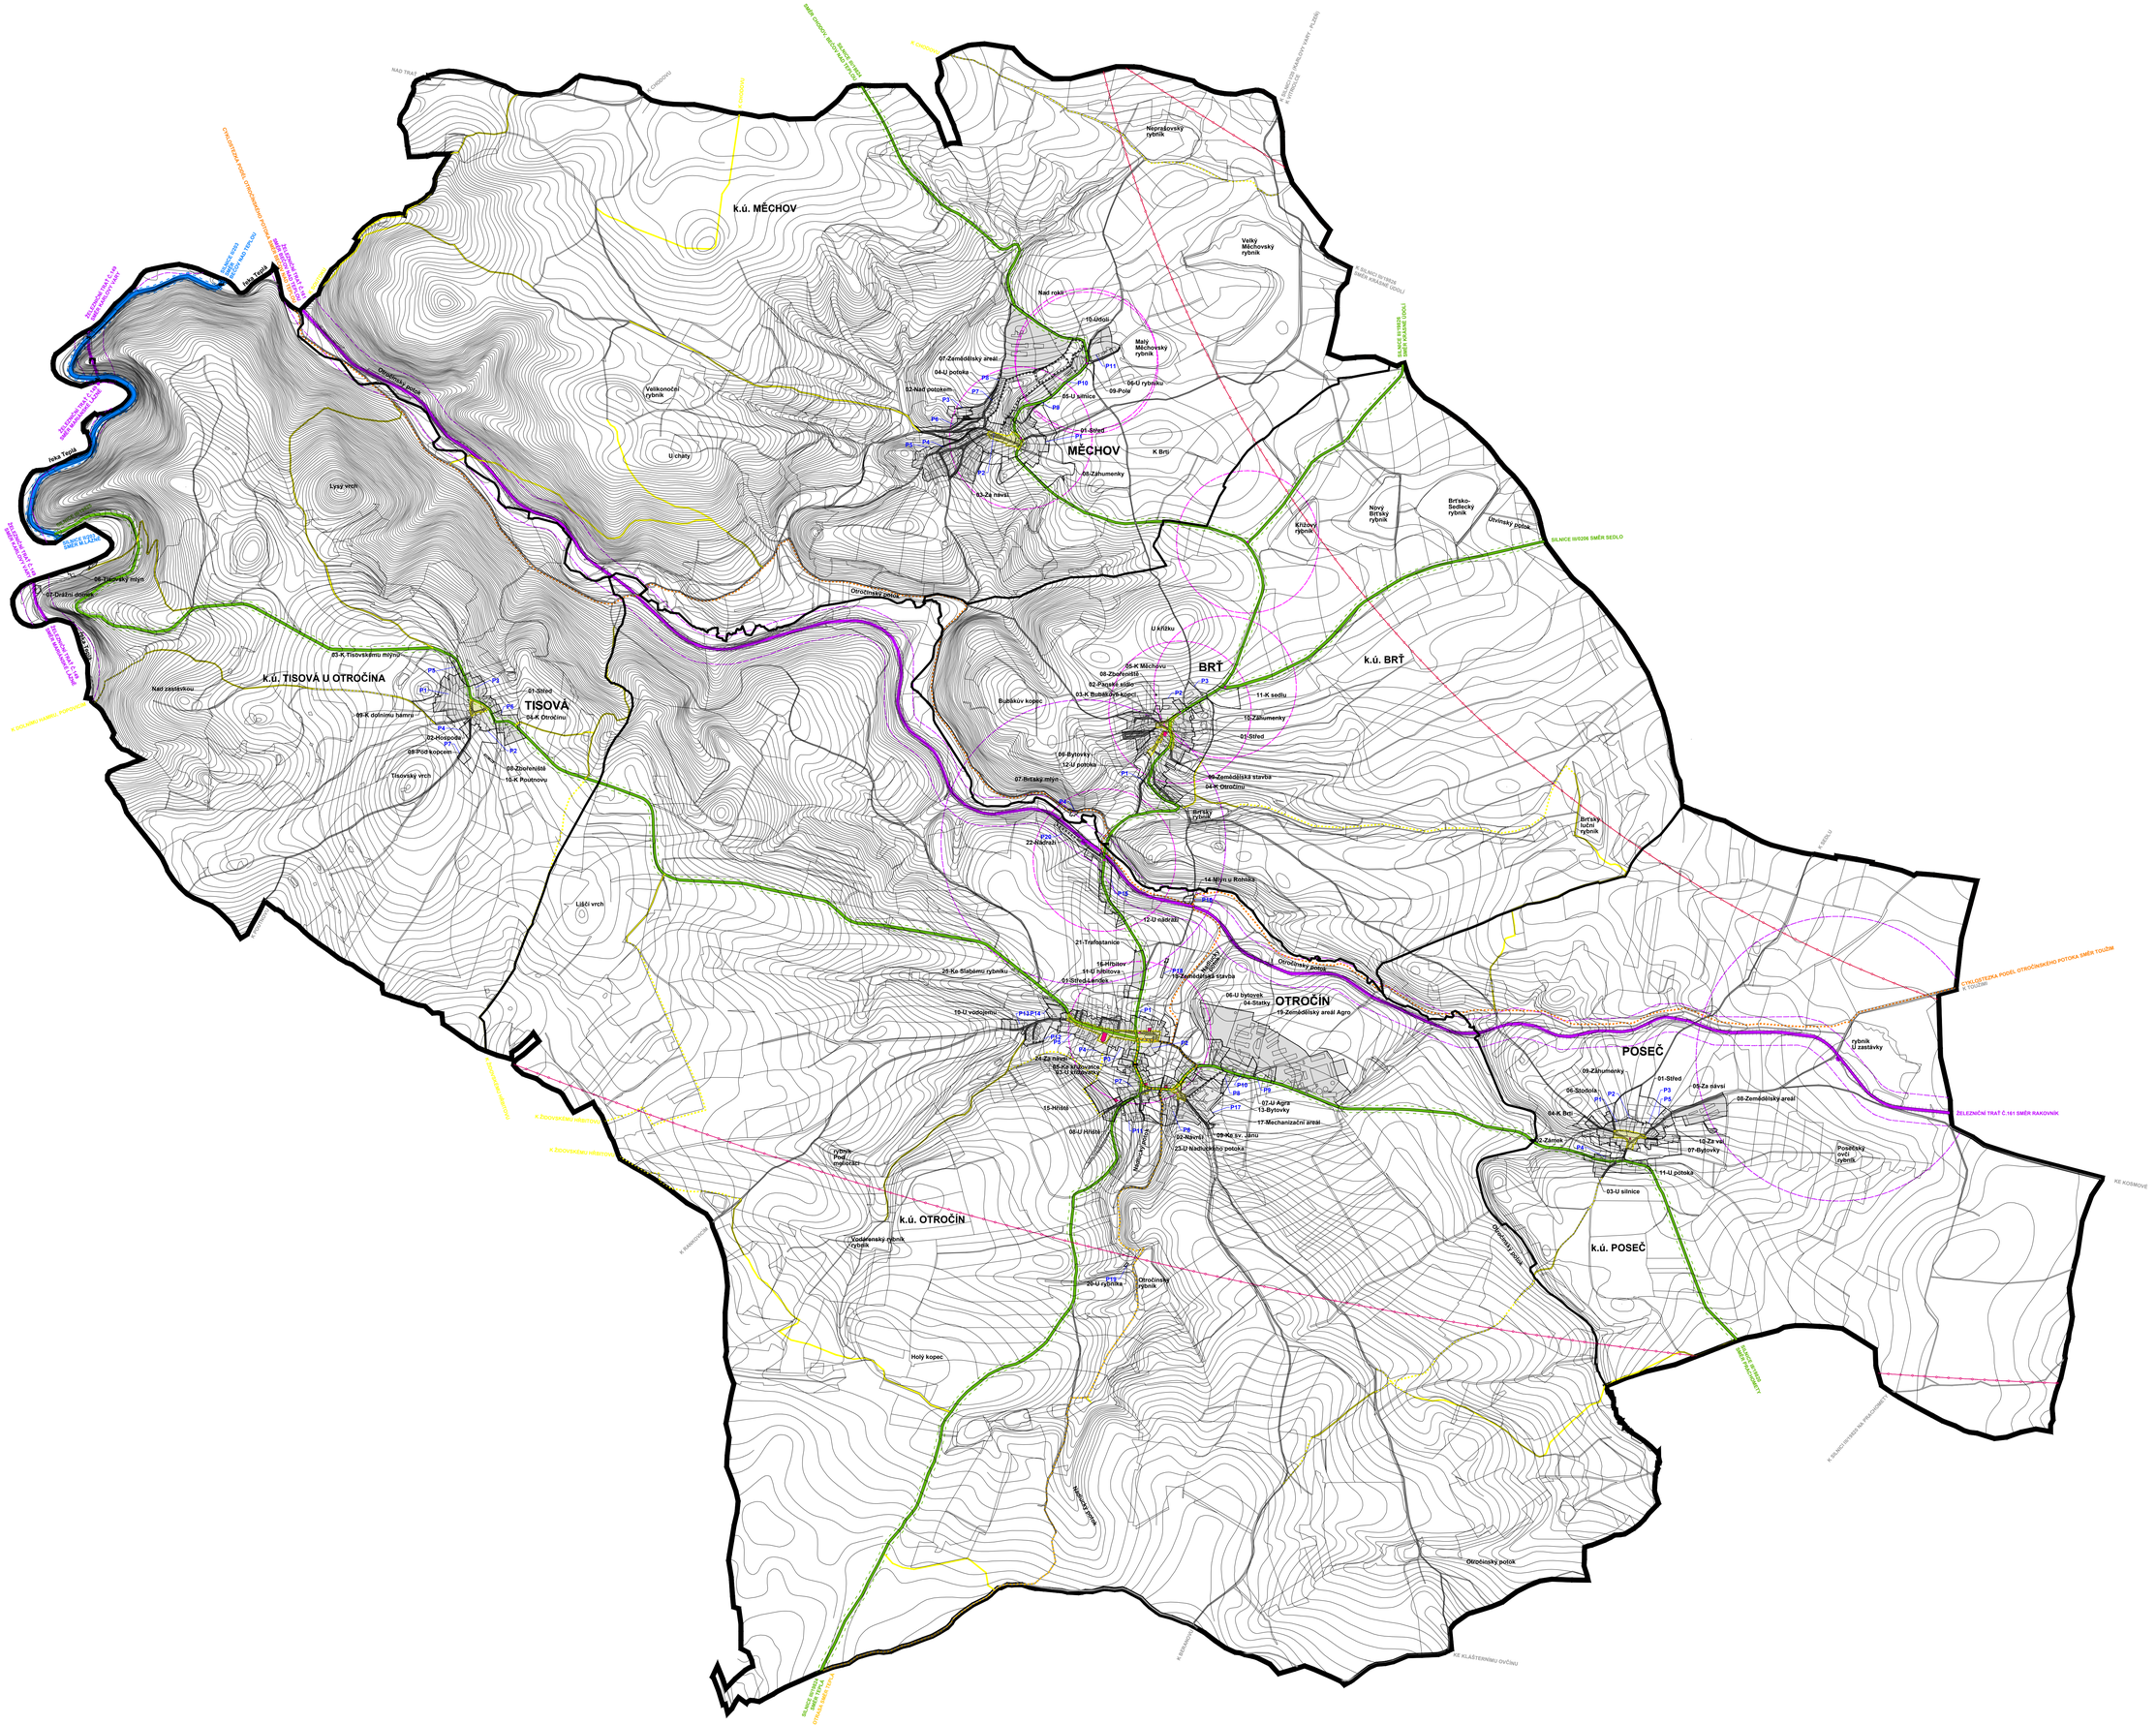

ZÁZNAM O ÚČINNOSTI ÚZEMNÍ PLÁN OTROČÍN

VYDÁVAJÍCÍ SPRÁVNÍ ORGÁN:

Zastupitelstvo obce Otročín

JMENO A PŘÍJMENÍ OPRÁVNĚNÉ ÚŘEDNÍ OSOBY POŘIZOVATELE:

Ing. arch. Irena Václavíčková, vedoucí oddělení Úřad územního plánování odbor ÚÚP a SÚ Magistrát města Karlovy Vary

DATUM NABYTÍ ÚČINNOSTI:

OTISK ÚŘEDNÍHO RAZÍTKA: **PODPIS OPRÁVNĚNÉ ÚŘEDNÍ OSOBY:**

100 200 m

MAPOVÝ PODKLAD:

	hranice katastrálních území *
	hranice parcel katastru nemovitostí *
	vrstevnice **
OTROČÍN	místní názvy sídel
U Křížku	místní názvy v krajině * **

Poznámky:
* dle katastru nemovitostí
** dle mapy ZM 10

ZÁKLADNÍ ČLENĚNÍ ÚZEMÍ:

	hranice řešeného území
	hranice lokalit
01-Střed	název lokality
P1	název plochy přestavby

PLOCHY S ROZDÍLNÝM ZPŮSOBEM VYUŽITÍ:

	plochy zastavěné
	plochy zastavitelné, plochy přestaveb

VEŘEJNÁ INFRASTRUKTURA:

stav: návrh:

	významná veřejná prostranství (návsi)
	stavby občanského vybavení

VEŘEJNÁ DOPRAVNÍ INFRASTRUKTURA:

stav: návrh:

	silnice II.třídy
	silnice III.třídy
	místní komunikace
	účelová komunikace
	cyklostezka
	cyklotrasa
	základní prostupnost krajiny a pěší turistické trasy
	železniční trať regionální
	železniční tunel
	železniční most
	železniční přejezd mimoúrovňový
	silniční most
	zastávka železnice
	zastávka veřejné autobusové dopravy
	izochrona dostupnosti zastávky železnice 10 minut
	izochrona dostupnosti zastávky veř. autobusové dopravy 6 minut

limity dopravní infrastruktury:

	OP silnice II.třídy
	OP silnice III.třídy
	OP železnice
	OP letiště - s výškovým omezením staveb
	OP letiště - se zákazem laserových zařízení (sektor B)
	OP zařízení zajišťujícího letecký provoz (celé území)

Poznámky:
OP ochranné pásmo

ZAKÁZKA:

ÚZEMNÍ PLÁN OTROČÍN

KLIENT - OBJEDNATEL:

Obec Otročín
Otročín 48, 364 01 Otročín
IČ: 00254860
Marie Šašková, starostka a určený zastupitel
telefon: 724 196 035
email: starosta@otrocin.eu

POŘIZOVATEL:

Magistrát města Karlovy Vary
Úřad územního plánování a stavební úřad
U Spořitelny 2, 360 01 Karlovy Vary
Marcela Giertlová
telefon: 353 118 742
email: m.giertlova@mmkv.cz

ARCHITEKT - ZHOTOVITEL:

MgA. Pavla Wiszczorová
autorizovaný architekt ČKA 3635
IČ: 64190781
R E G I O N S T U D I O
Náměstí Dr.Beneše 132/1/15
430 01 Chomutov
email: studio@regionstudio.eu
www.regionstudio.eu
hlavní architekt: MgA. Pavla Wiszczorová
telefon: 777 775 784
zástupce hlavního architekta: Ing.arch. Rudolf Wiszczor
telefon: 773 684 771
spolupracovali:
RNDr. Jana Boršiová, ČKA 2875

ČÍSLO ZAKÁZKY:
018-OTRO

DATUM:
05/2020

FÁZE ZAKÁZKY:

NÁVRH ÚZEMNÍHO PLÁNU PRO VYDÁNÍ

MĚŘÍTKO:
1:10 000

FORMÁT:
15xA4

ČÍSLO:
04

NÁZEV:

KONCEPCE VEŘEJNÉ INFRASTRUKTURY OBČANSKÉ VYBAVENÍ A VEŘEJNÉ PROSTRANSTVÍ DOPRAVNÍ INFRASTRUKTURA